


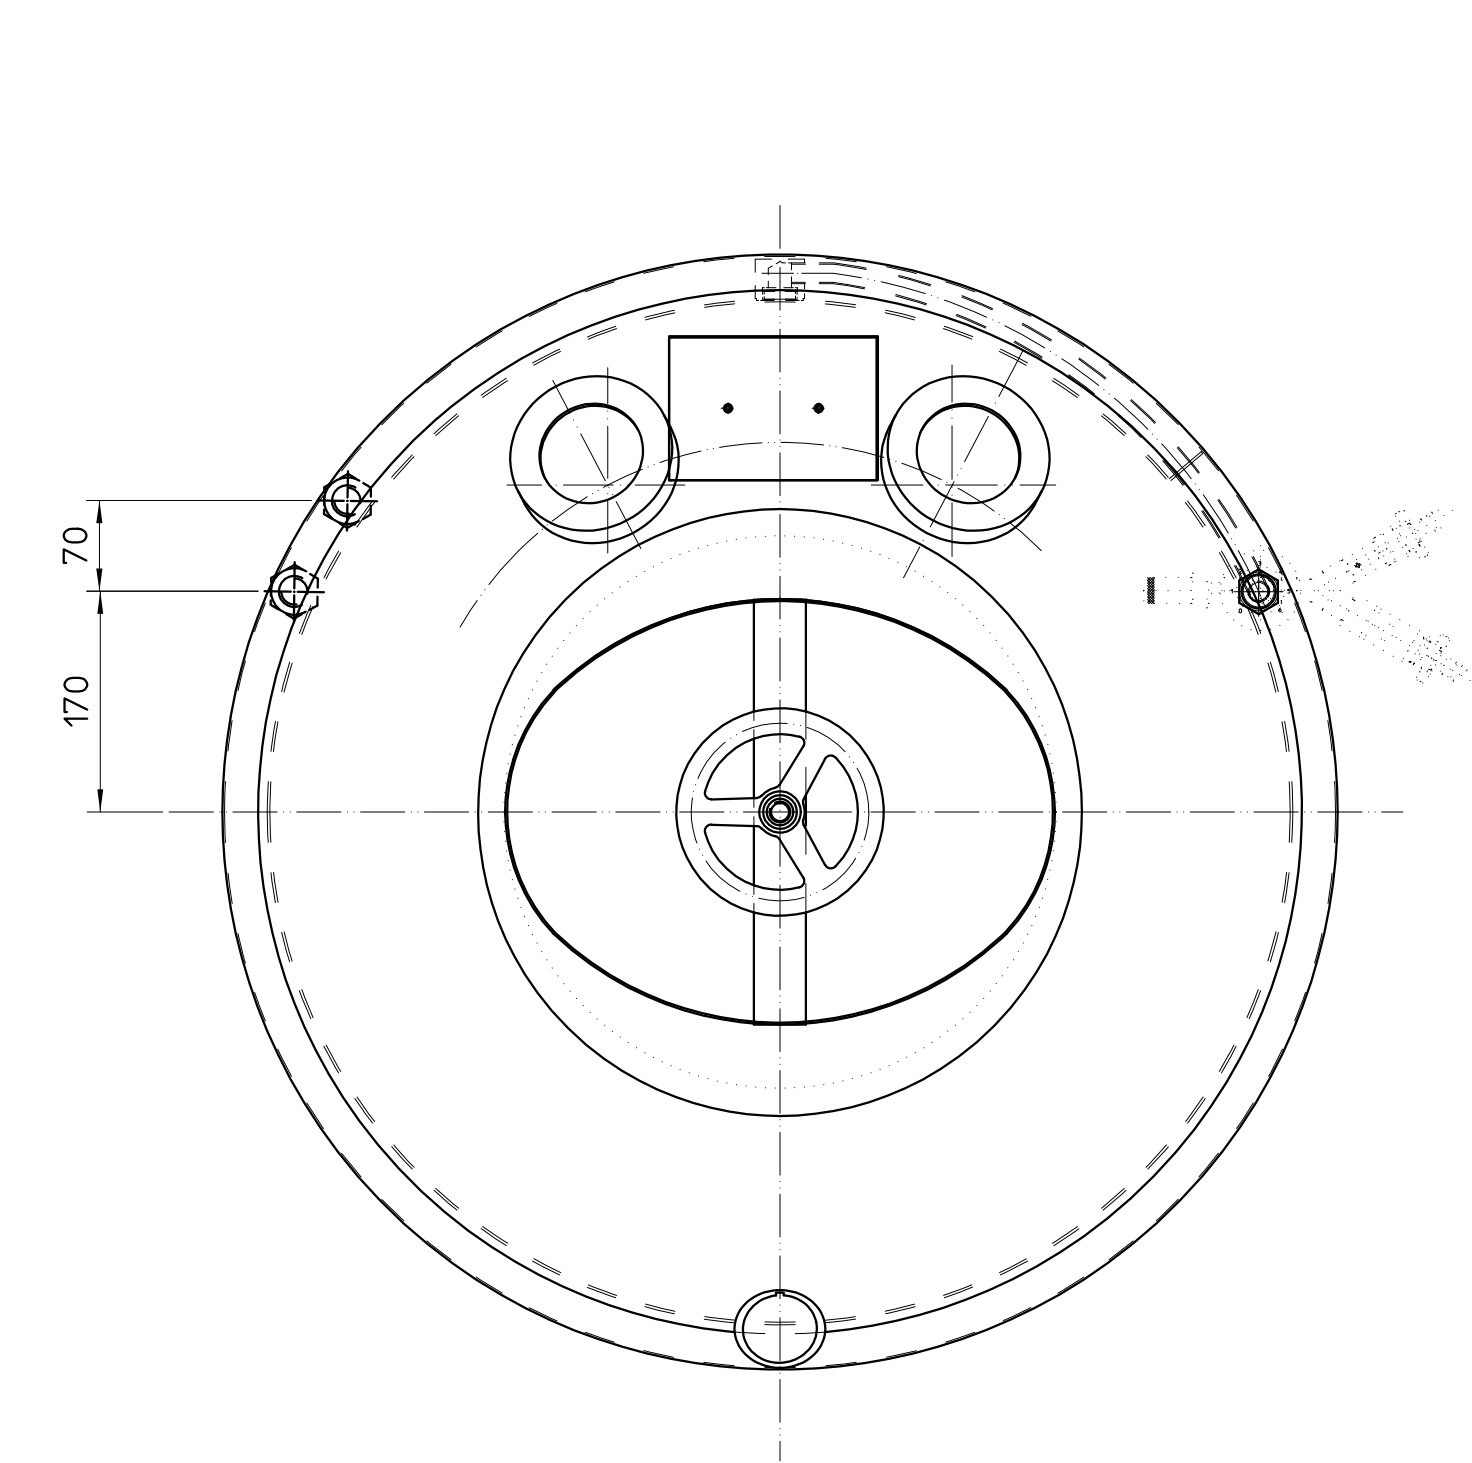
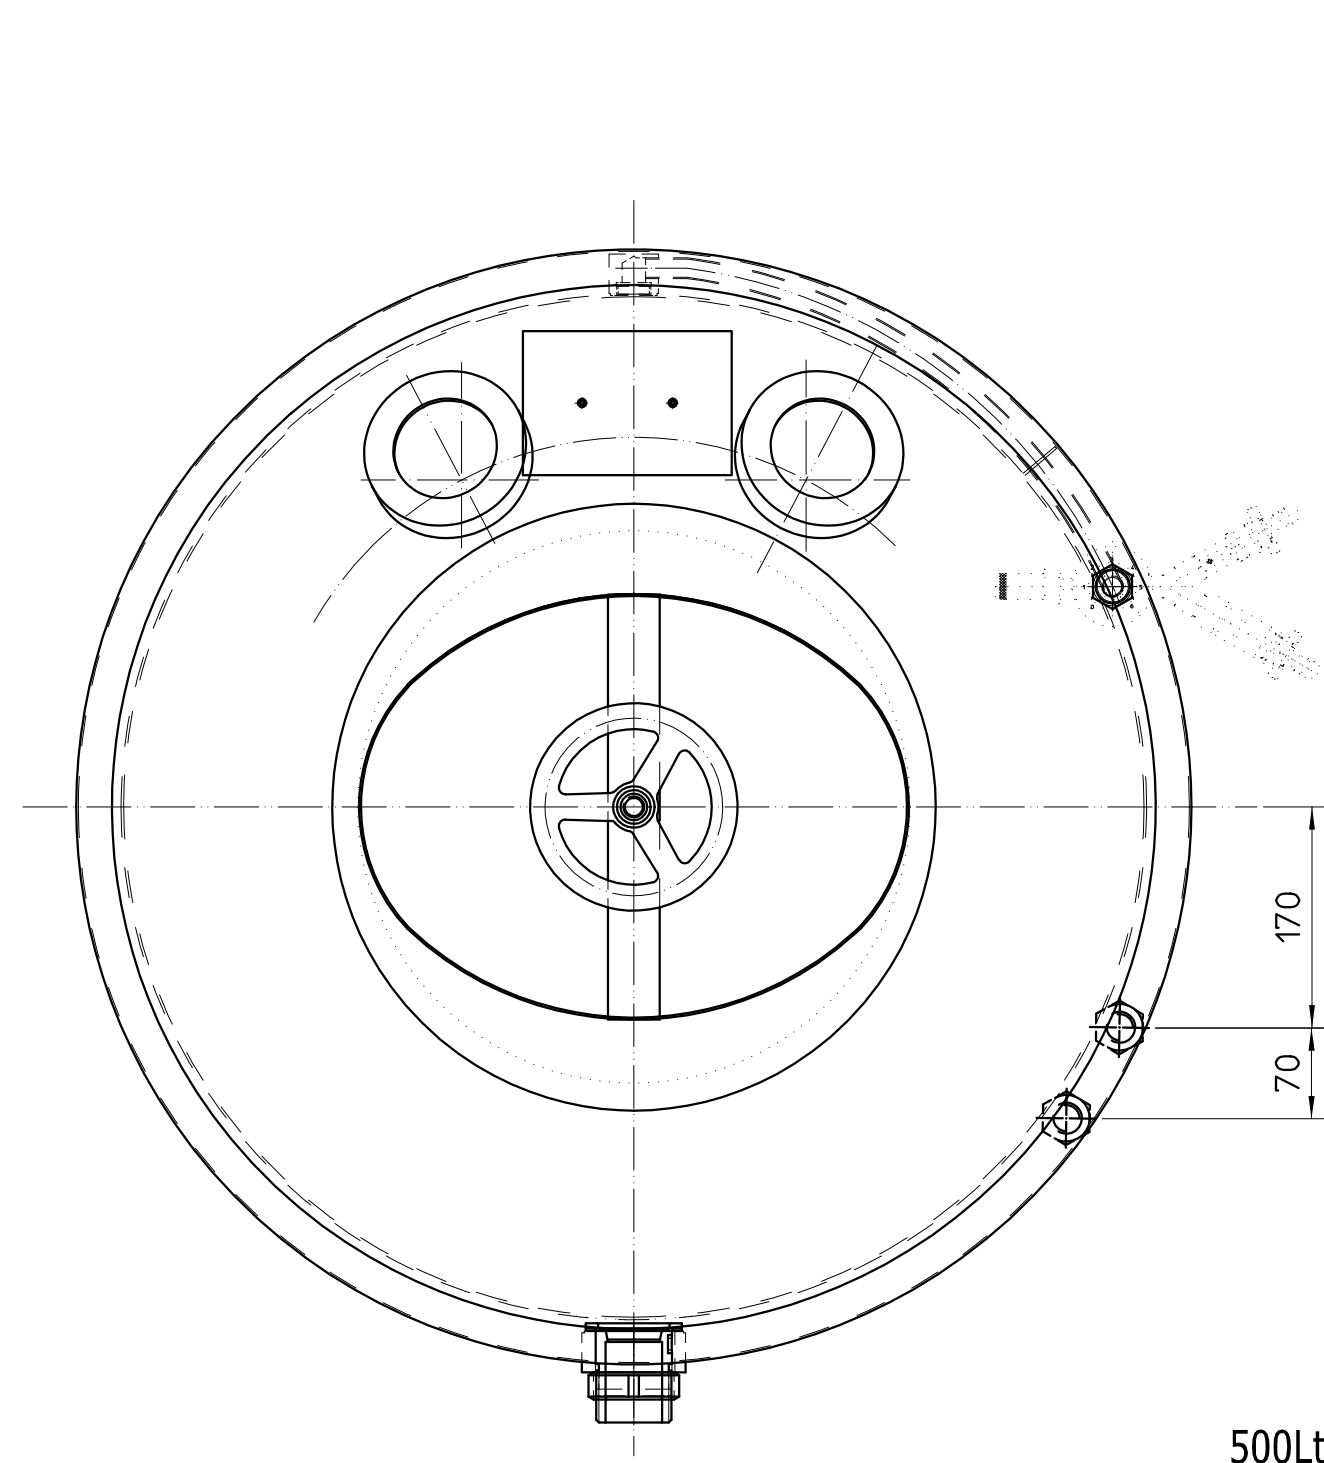


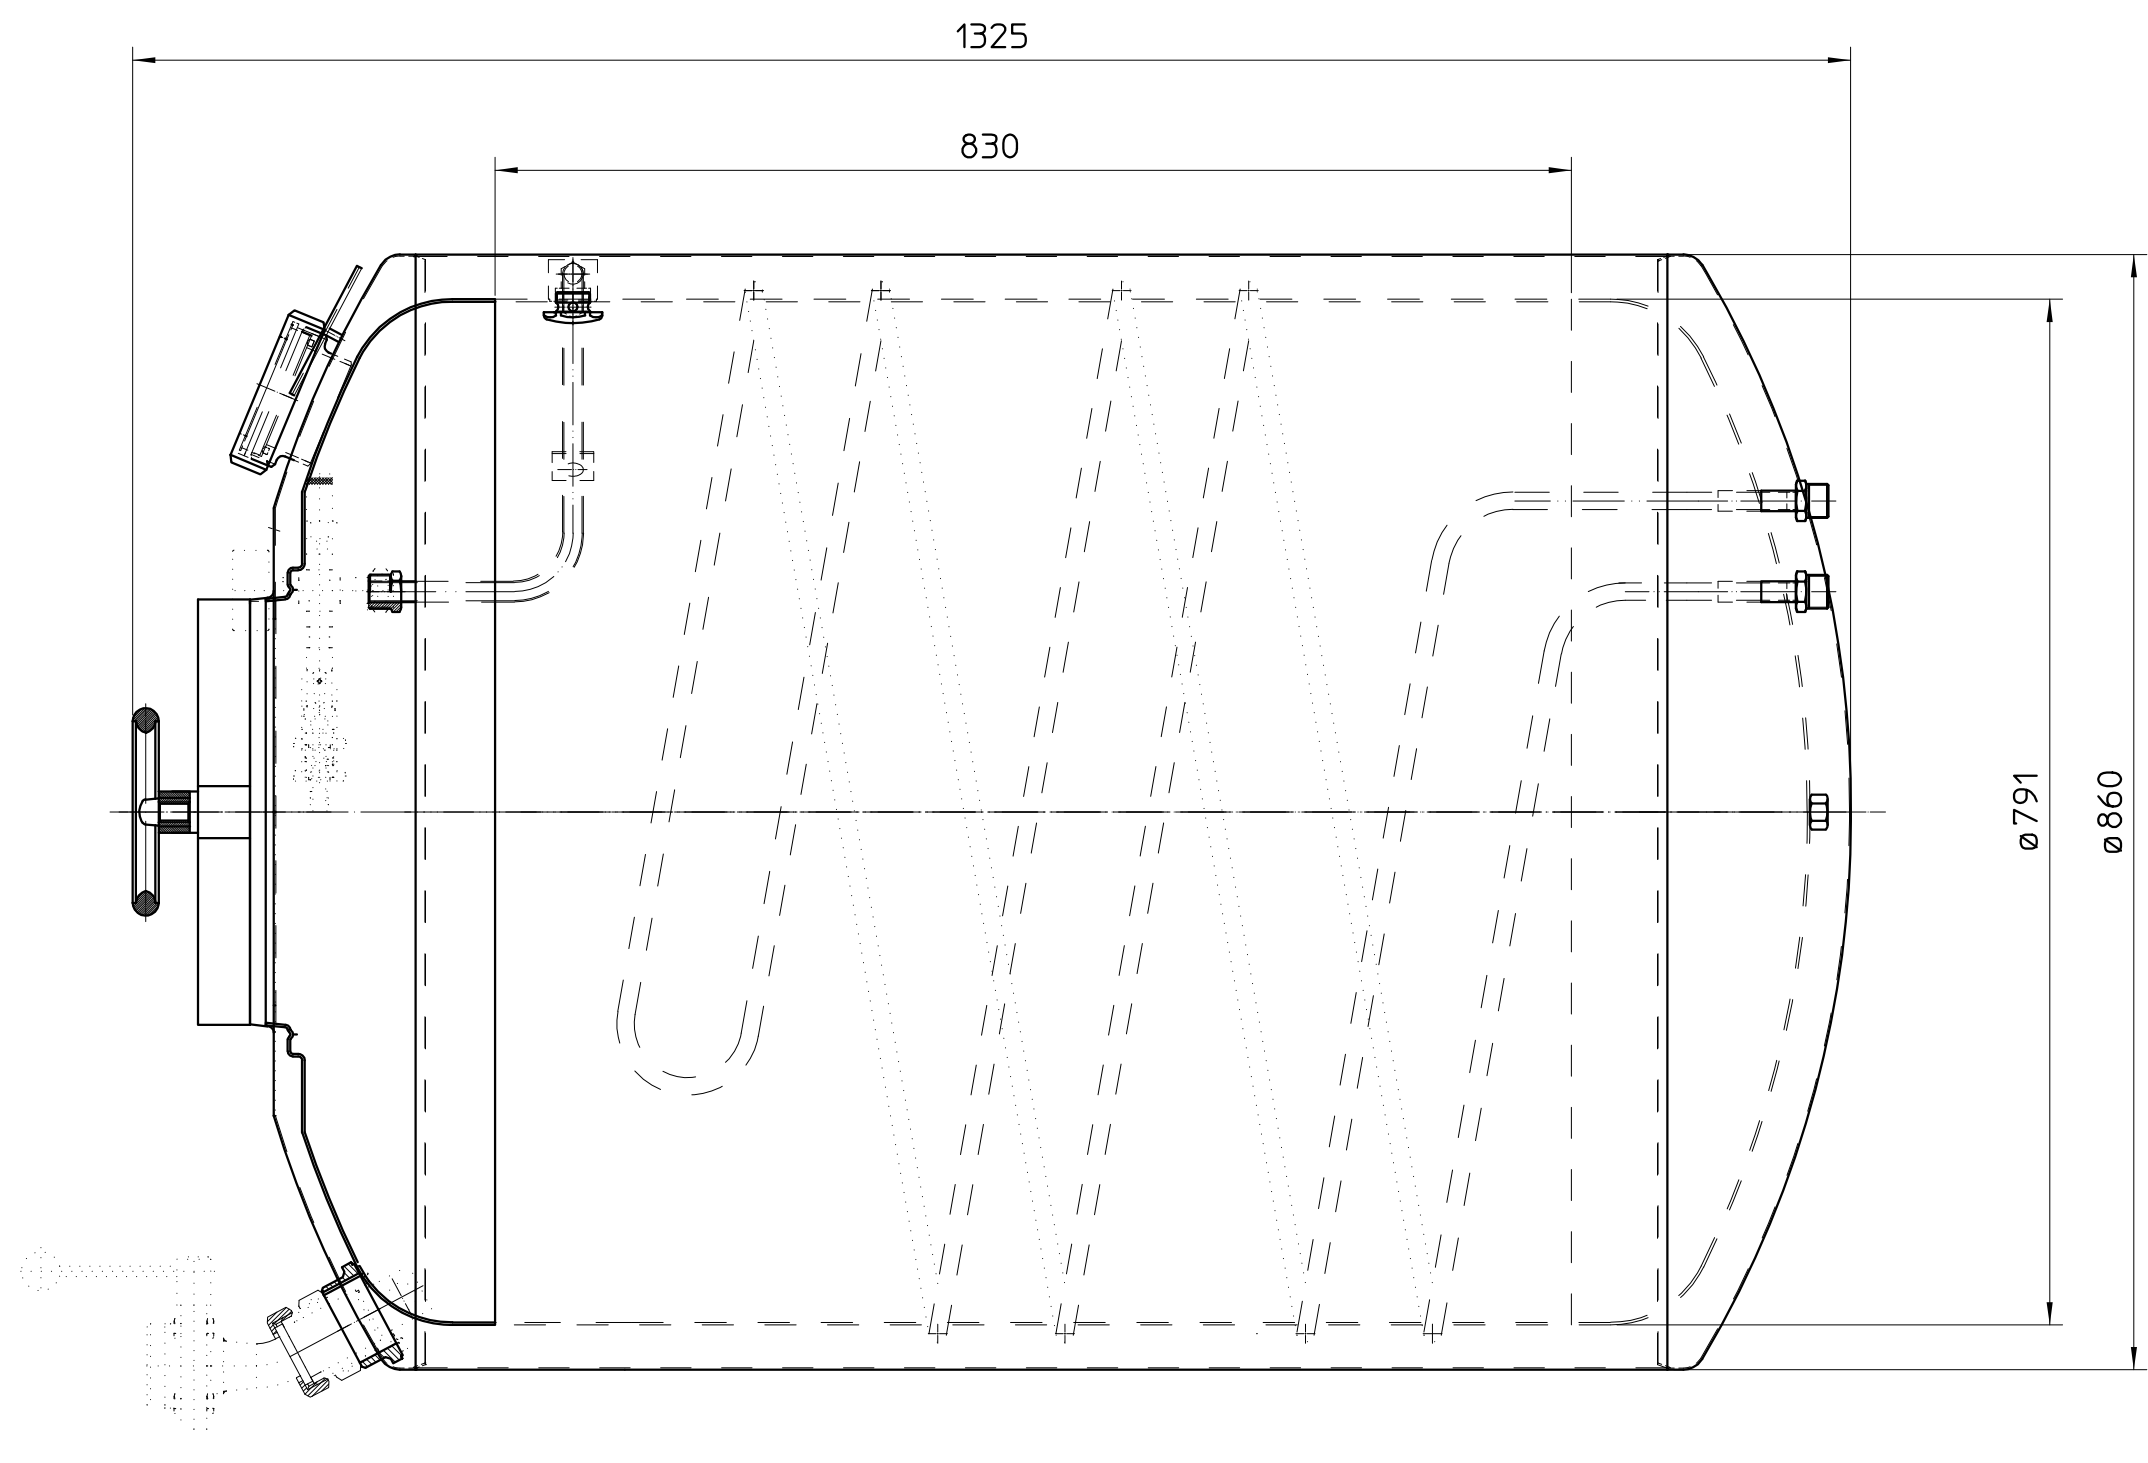

500Ltr DWGD VOORUITLOOP
KOELW.AANSL.LNKSachter

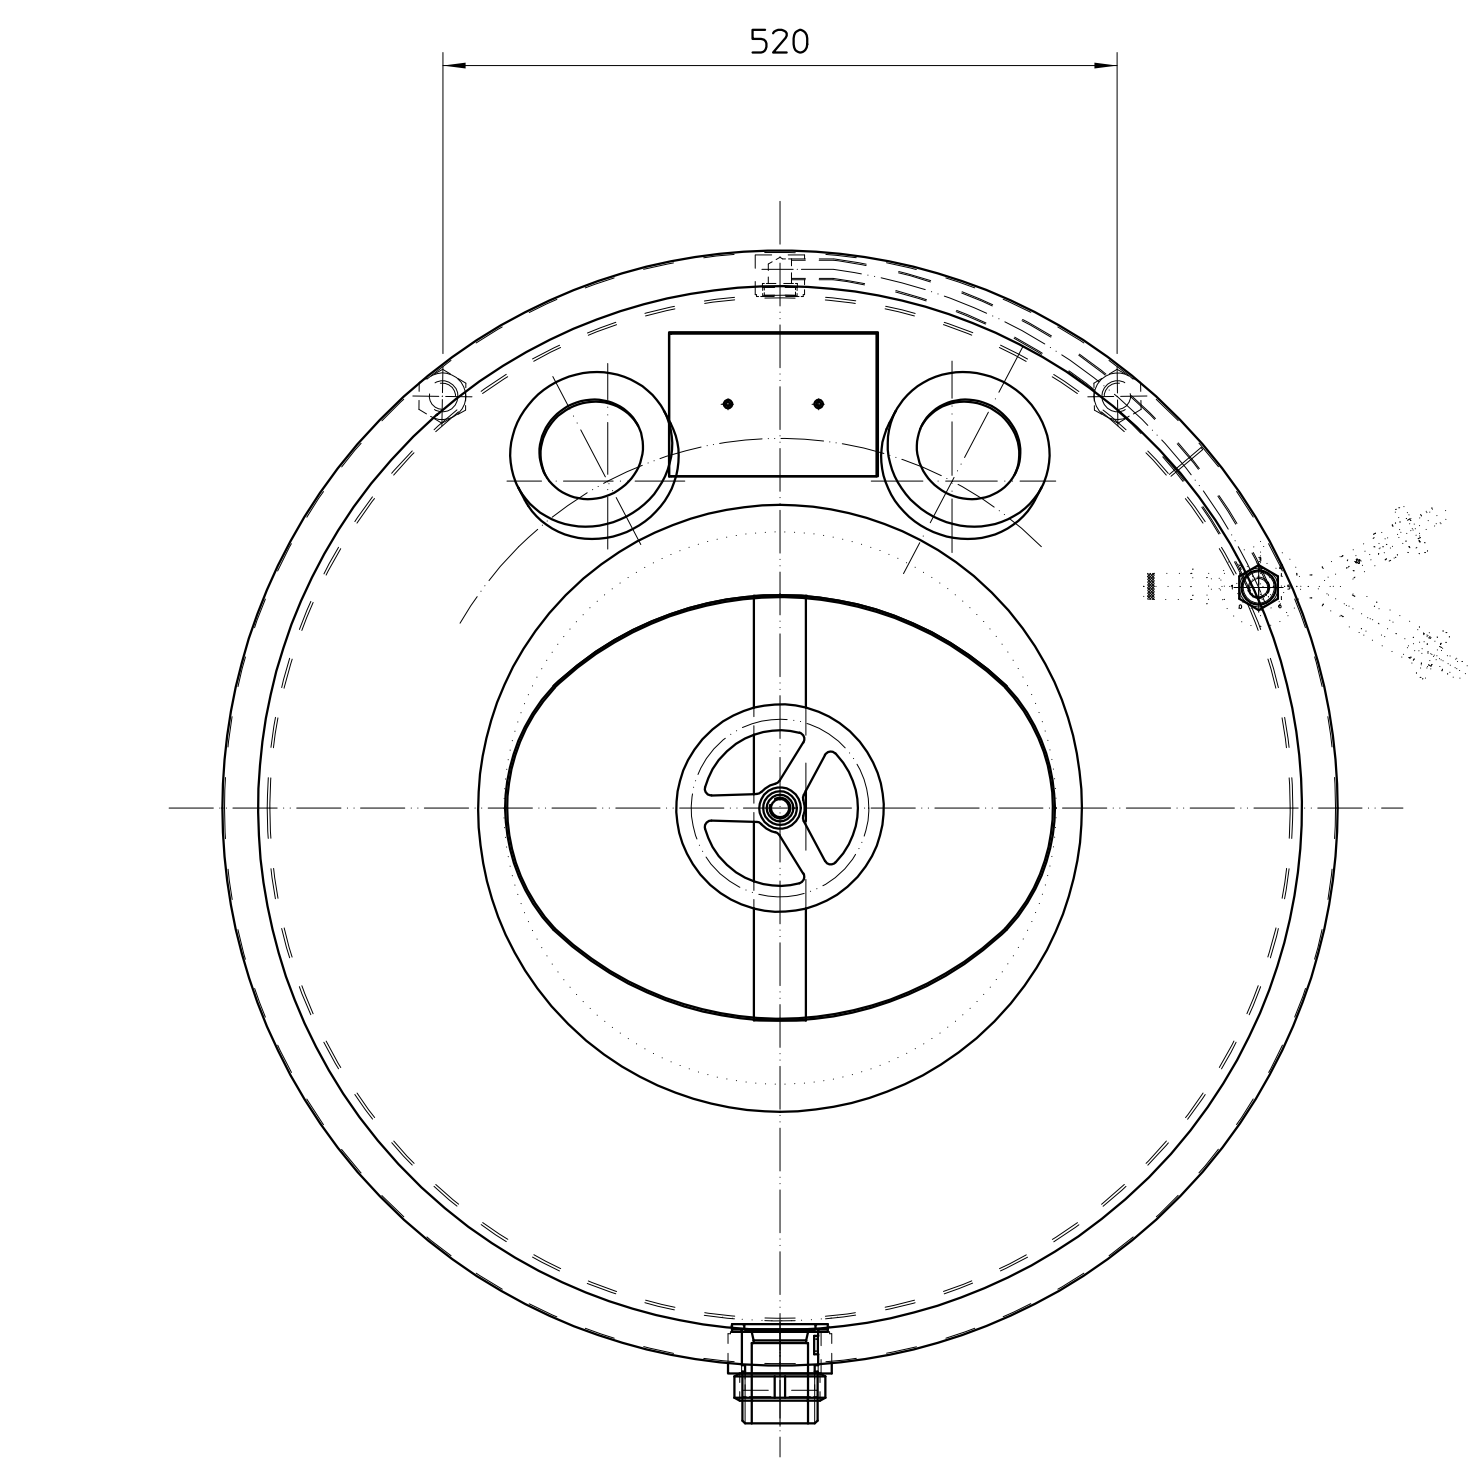

500Ltr DWGD ONDERUITLOOP
KOELW.AANSL.RECHTS ONDR VOOR

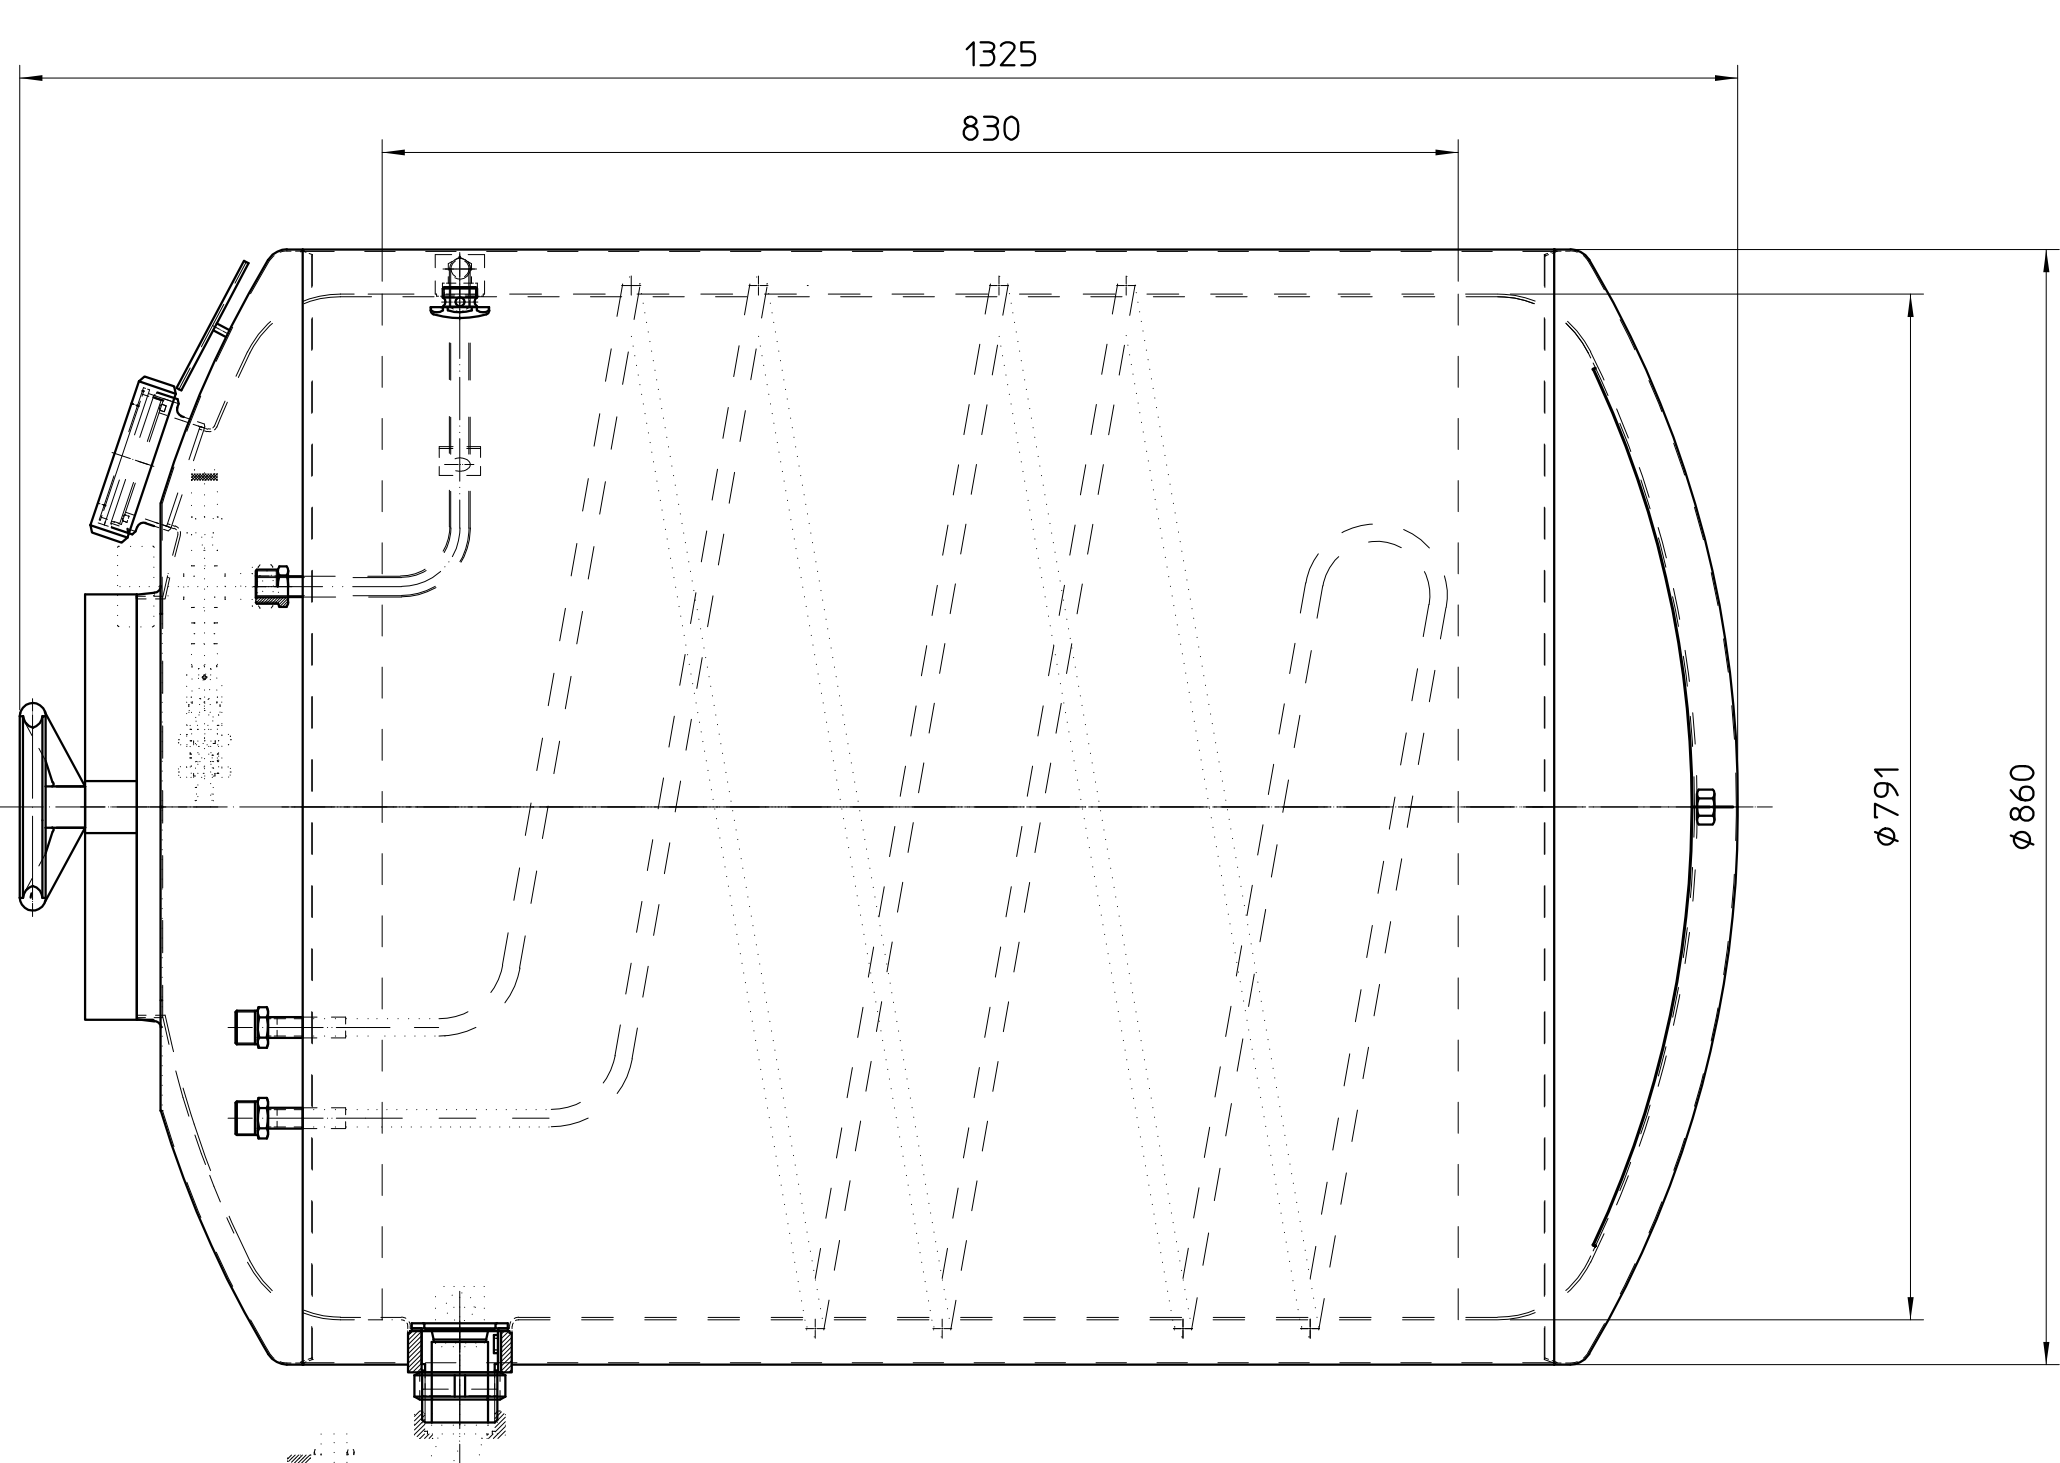

500Ltr DWGD ONDERUITLOOP
KOELW.AANSL.MIDDENachter

