


Sammanställning

Kylrum 3,6A/1318



Format:	1350 x 1800 mm
Yta inv:	1,95 kvm
Yta utv:	2,4 kvm
Volym:	3,79 kbm
Aggregat och dörr	Aggregat till vänster Högerhängd dörr
Dörrbredd	700 mm
Vägg tjocklek	80 mm
Rumshöjd	2100 mm
Temperaturområde	+2...+12 °C
Aggregat	R290 C950
Golv	Standardgolv
Hyllor	ABS 4 nivåer
Tillbehör	

Tämä piirustusta ei saa ilman suostumustamme jäljentää,
luovuttaa kolmannelle henkilölle eikä käyttää mihinään
muuta tarkoitusta.

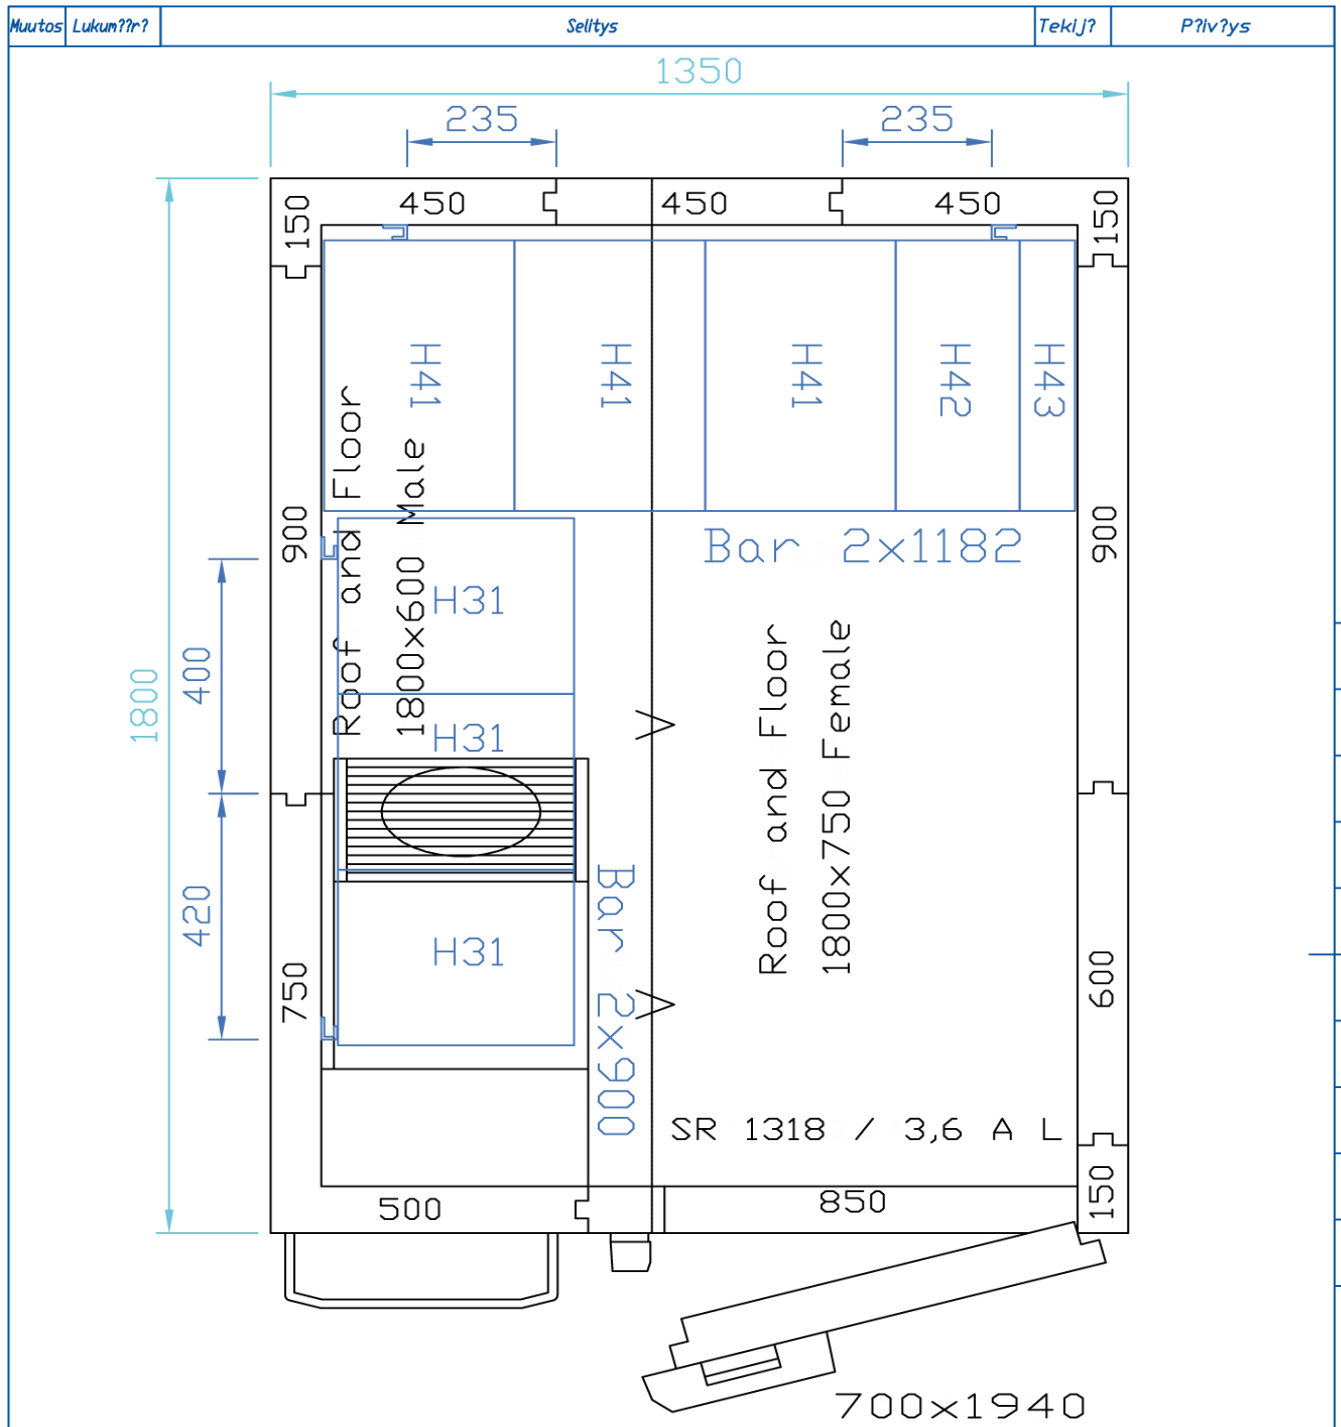

Osa	Osan nimitys/materiaali	Piir.No:	Koodi	Pintakäsittely	Kpl
Tilaus.No		Massa kg	Suhde	Piirte:	ArK
Projekti	VAKIOHUONE	Lask. Punn.	1:20	Tark.	2007-02-11
Tuoteryhmä	Vakiohuoneet			Hyv.	
PORKKA Porkka Finland Oy Soisalmentie 3 FIN-15860 Hollola Finland Puh. 020 5555 12 Tel. +358 20 5555 12 Fax +358 20 5555 497 www.porkka.fi		Modular Shelving System			Korvaa
		SR 1318			Korvattu
		3,6 A L			Lititty
		Mk IV / 2100mm / 80 mm			Revisio
		Piir.No:			
		M441044-2			