


Sammanställning

Kylrum 10,3A/1836



Format:	1800 x 3600 mm
Yta inv:	5,6 kvm
Yta utv:	6,5 kvm
Volym:	10,94 kbm
Aggregat och dörr	Aggregat till vänster Högerhängd dörr
Dörrbredd	700 mm
Vägg tjocklek	80 mm
Rumshöjd	2100 mm
Temperaturområde	+2...+12 °C
Aggregat	R404 C940
Golv	Standardgolv
Hyllor	ABS 4 nivåer
Tillbehör	

Tämä piirustus ei saa ilman suostumustamme julkentaa,
luovuttaa kolmannelle henkilölle eikä käyttää mihinään
muuta tarkoitusta.

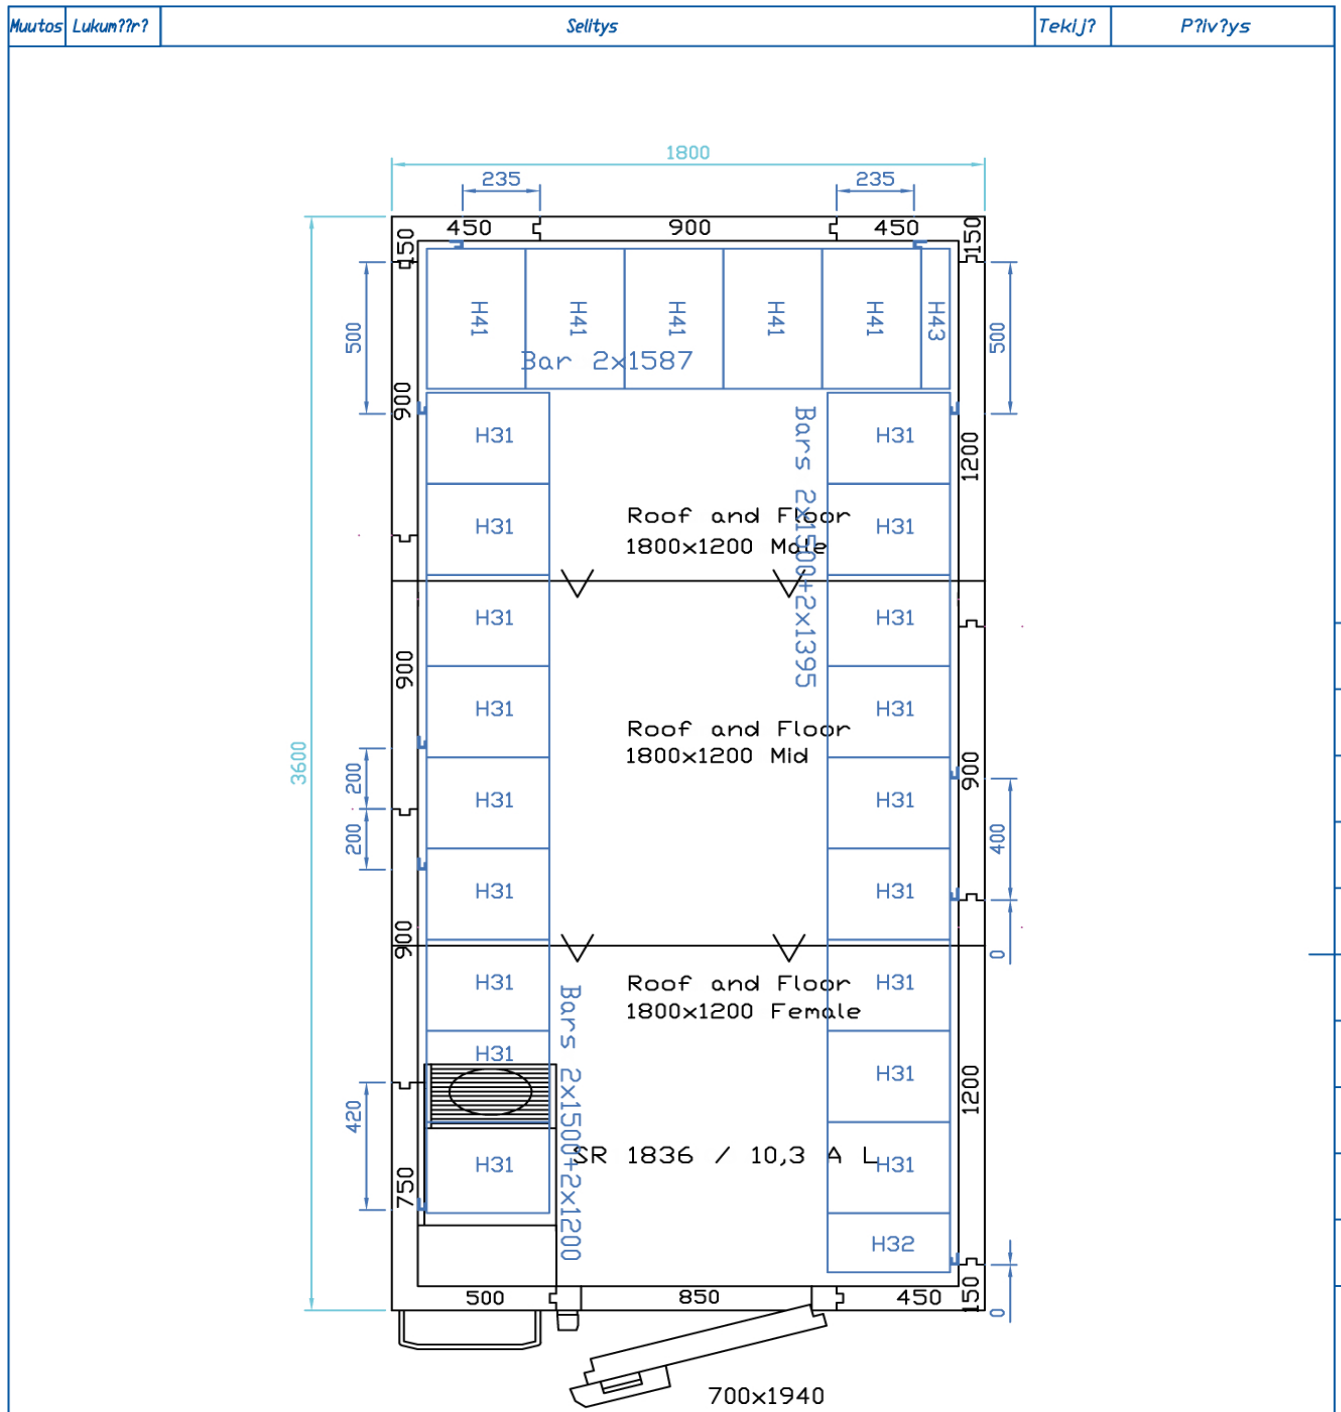

Osa	Osan nimitys/materiaali	Pilr.No:	Koodi	Pintakäsittely	Kpl
Tilaus.No		Massa kg	Suhde	Pilrti	ArK
Projekti	VAKIOHUONE	Lask. Punn.	1:20	Tark.	2007-02-04
Tuoteryhmä	Vakiohuoneet			Hyv.	
PORKKA Porkka Finland Oy Soisalmentie 3 FIN-15860 Hollola Finland Puh. 020 5555 12 Tel. +358 20 5555 12 Fax +358 20 5555 497 www.porkka.fi				Modular Shelving System	
SR 1836 10,3 A L Mk IV / 2100mm / 80 mm				Korvaa	
Pilr.No: M441047-2				Korvattu	
				Lilityy	
				Revisio	