


Sammanställning

Kylrum 7,0B/3015



Format:	3000 x 1500 mm
Yta inv:	3,7 kvm
Yta utv:	4,5 kvm
Volym:	7,38 kbm
Aggregat och dörr	Aggregat till vänster Högerhängd dörr
Dörrbredd	700 mm
Vägg tjocklek	80 mm
Rumshöjd	2100 mm
Temperaturområde	+2...+12 °C
Aggregat	R290 C950
Golv	Standardgolv
Hyllor	ABS 4 nivåer
Tillbehör	

Tämä piirustusta ei saa ilman suostumustamme jäljentää, luovuttaa kolmannelle henkilölle eikä käyttää muihin kuin noiden tilauksineen.

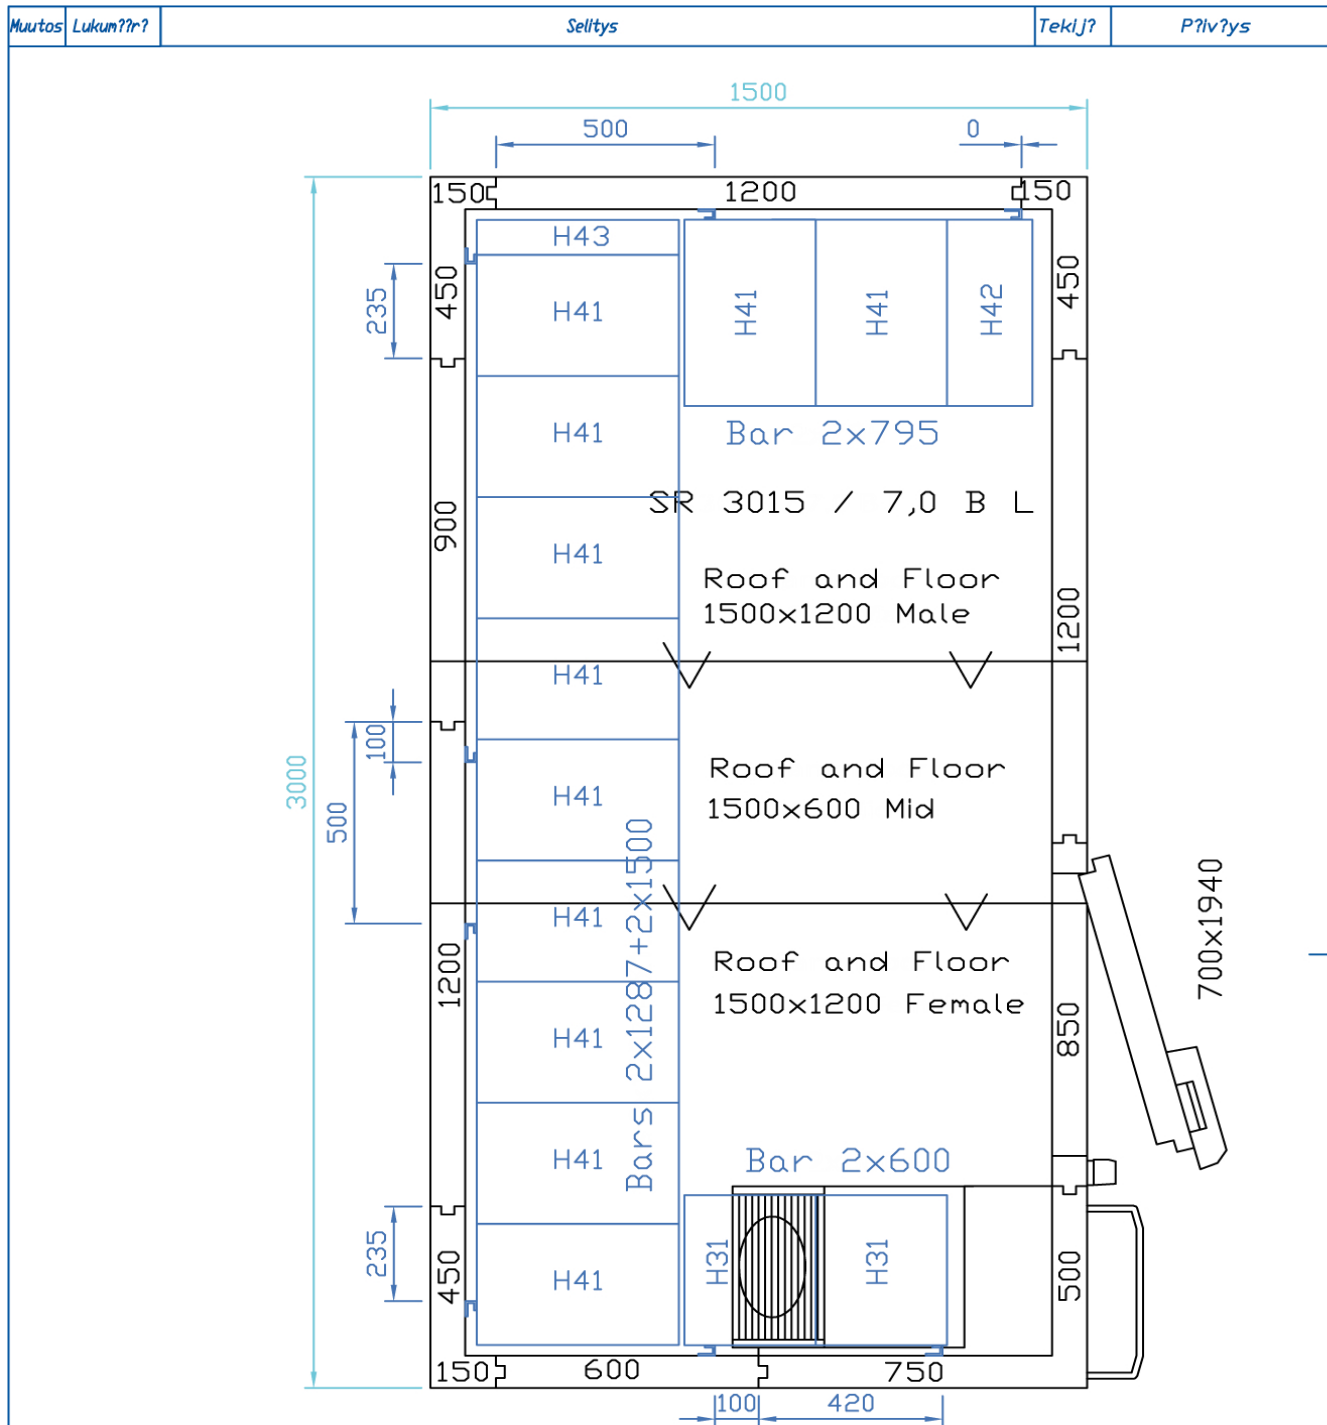

Osa	Osan nimitys/materiaali	Pilr.No:	Koodi	Pintakäsittely	Kpl
Tilaus.No		Massa kg	Suhde	Pilrt:	ArK
Projekti	VAKIOHUONE	Lask. Punn.	1:20	Tark.	2007-02-12
Tuoteryhmä	Vakiohuoneet			Hyv.	
PORKKA Porkka Finland Oy Soisalmentie 3 FIN-15860 Hollola Finland Puh. 020 5555 12 Tel. +358 20 5555 12 Fax +358 20 5555 497 www.porkka.fi				Modular Shelving System SR 3015 7,0 B L Mk IV / 2100mm / 80 mm Pilr.No: M441021-4	
				Korvaa	
				Korvattu	
				Lisätyy	
				Revisio	