


Sammanställning

Kylrum 3,1B/1812



Format:	1800 x 1200 mm
Yta inv:	1,6 kvm
Yta utv:	2,2 kvm
Volym:	3,31 kbm
Aggregat och dörr	Aggregat till vänster Högerhängd dörr
Dörrbredd	700 mm
Vägg tjocklek	80 mm
Rumshöjd	2100 mm
Temperaturområde	+2...+12 °C
Aggregat	R290 C950
Golv	Standardgolv
Hyllor	ABS 4 nivåer
Tillbehör	

TÄ? piirustusta ei saa ilman suostunustanne j?lent?,
luovuttaa kolmannelle henkil?lle eikä k?ytt? mihin muu
n?l?m tilauksine

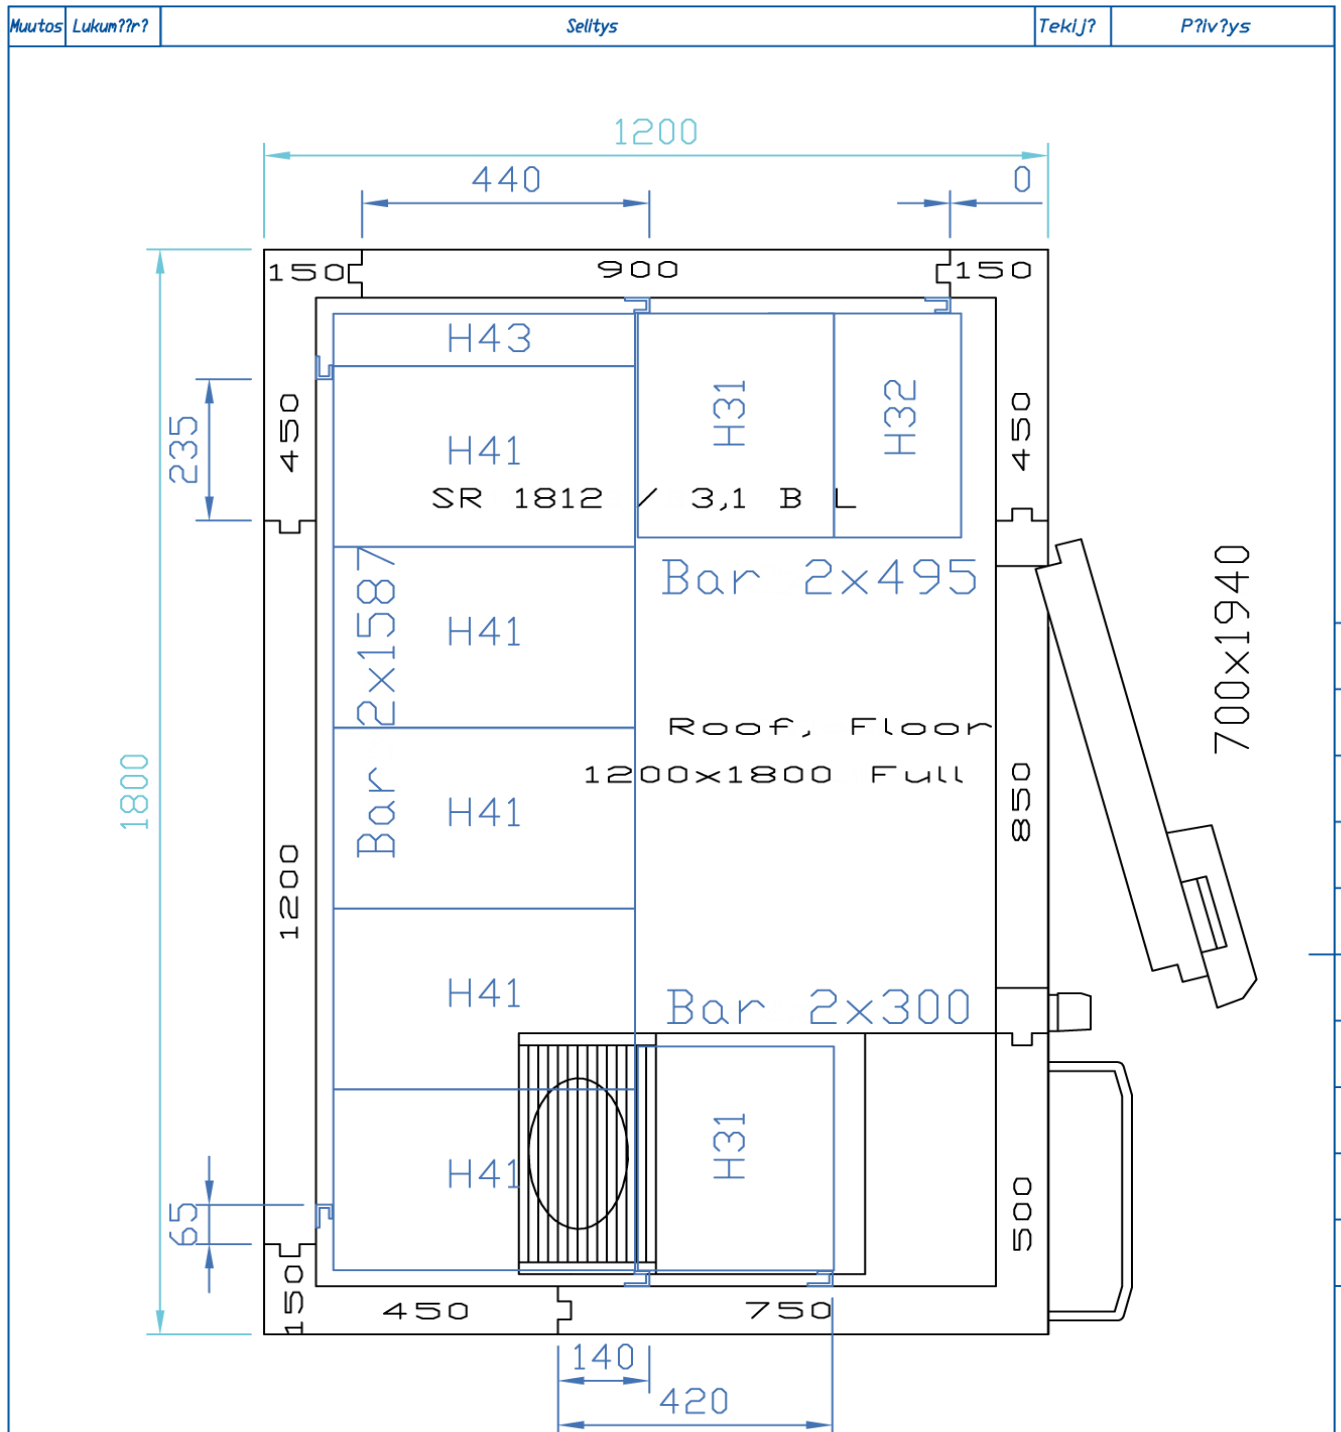

Osa	Osan nimitys/materiaali	Piir.No:	Koodi	Pintak?sittely			Kpl
Tilaus.No		Massa kg		Suhde	Piirto	ArK	2007-04-03
Projekti	VAKIOHUONE	Lask. Punn.		1:20	Tark.		
Tuoteryhm?	Vakiohuoneet				Hyv.		
PORKKA Porkka Finland Oy Solsalmentie 3 FIN-15860 Hollola Finland Puh. 020 5555 12 Tel. +358 20 5555 12 Fax +358 20 5555 497 www.porkka.fi		Modular Shelving System					Korvaa
							Korvattu
							Liittyy
				Piir.No:			
		M441007-4					