


Sammanställning

Kylrum 8,0A/2124



Format:	2100 x 2400 mm
Yta inv:	4,2 kvm
Yta utv:	5,1 kvm
Volym:	8,43 kbm
Aggregat och dörr	Aggregat till vänster Högerhängd dörr
Dörrbredd	700 mm
Vägg tjocklek	80 mm
Rumshöjd	2100 mm
Temperaturområde	+2...+12 °C
Aggregat	R404 C940
Golv	Standardgolv
Hyllor	ABS 4 nivåer
Tillbehör	

Tä? pihustusta ei saa ilman suostunustanne j?lentä?,
luovuttaa koneenlelle henkille eli? K?ytt? muhin kuin
neldm tilauksilme

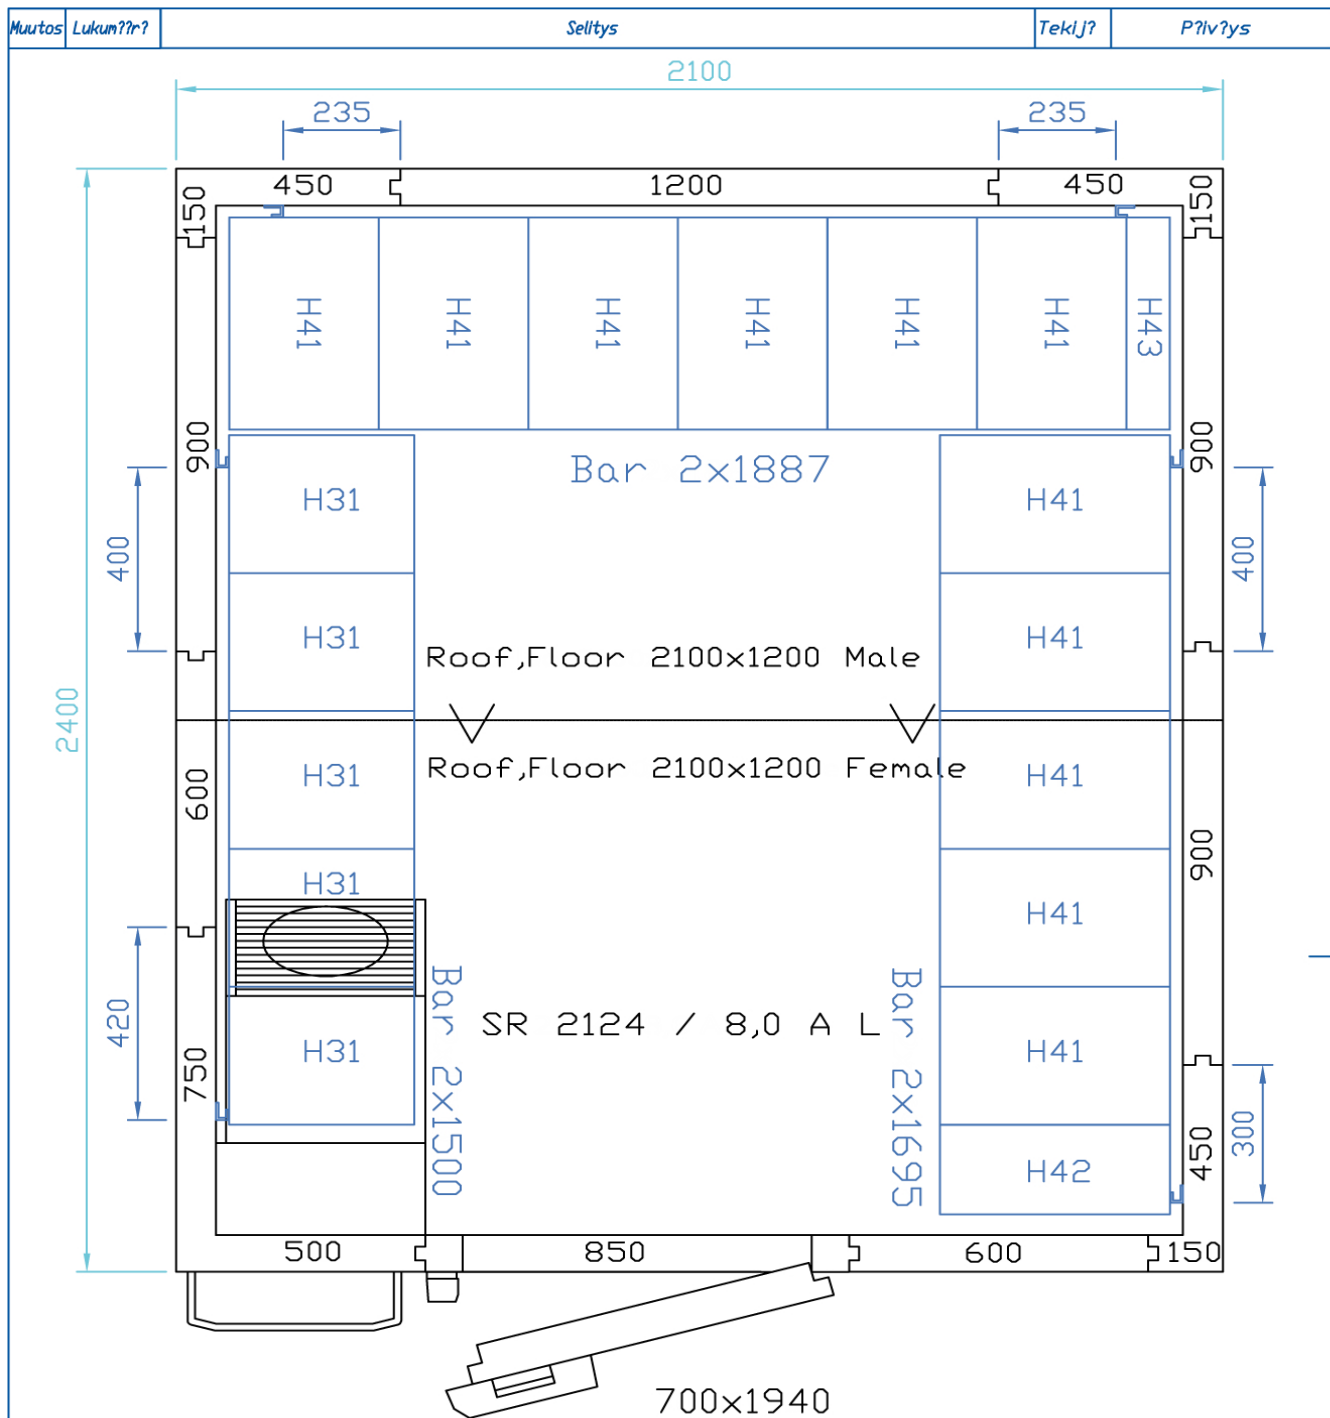

Osa	Osan nimitys/materiaali	Pilr.No:	Koodi	Pintak?stittely	Kpl
Tilaus.No		Massa kg	Suhde	Pilrt:	ArK
Projekti	VAKIOHUONE	Lask. Punn.	1:20	Tark.	2007-02-13
Tuoteryhm?	Vakiohuoneet			Hyv.	
PORKKA Porkka Finland Oy Soisalmentie 3 FIN-15860 Hollola Finland Puh. 020 5555 12 Tel. +358 20 5555 12 Fax +358 20 5555 497 www.porkka.fi				Modular Shelving System SR 2124 8,0 A L Mk IV / 2100mm / 80 mm Pilr.No: M441023-2	
				Korvaa	
				Korvattu	
				Littyy	
				Revisio	