


Sammanställning

Kylrum 8,5B/3018



Format:	3000 x 1800 mm
Yta inv:	4,5 kvm
Yta utv:	5,4 kvm
Volym:	9,04 kbm
Aggregat och dörr	Aggregat till vänster Högerhängd dörr
Dörrbredd	700 mm
Vägg tjocklek	80 mm
Rumshöjd	2100 mm
Temperaturområde	+2...+12 °C
Aggregat	R290 C950
Golv	Standardgolv
Hyllor	ABS 4 nivåer
Tillbehör	

Tä? pihustusta ei saa ilman suostunustanne j?lentä?,
luovuttaa koneille henkilö? ei? k?ytt? mihin kuin
mihin tilauksine

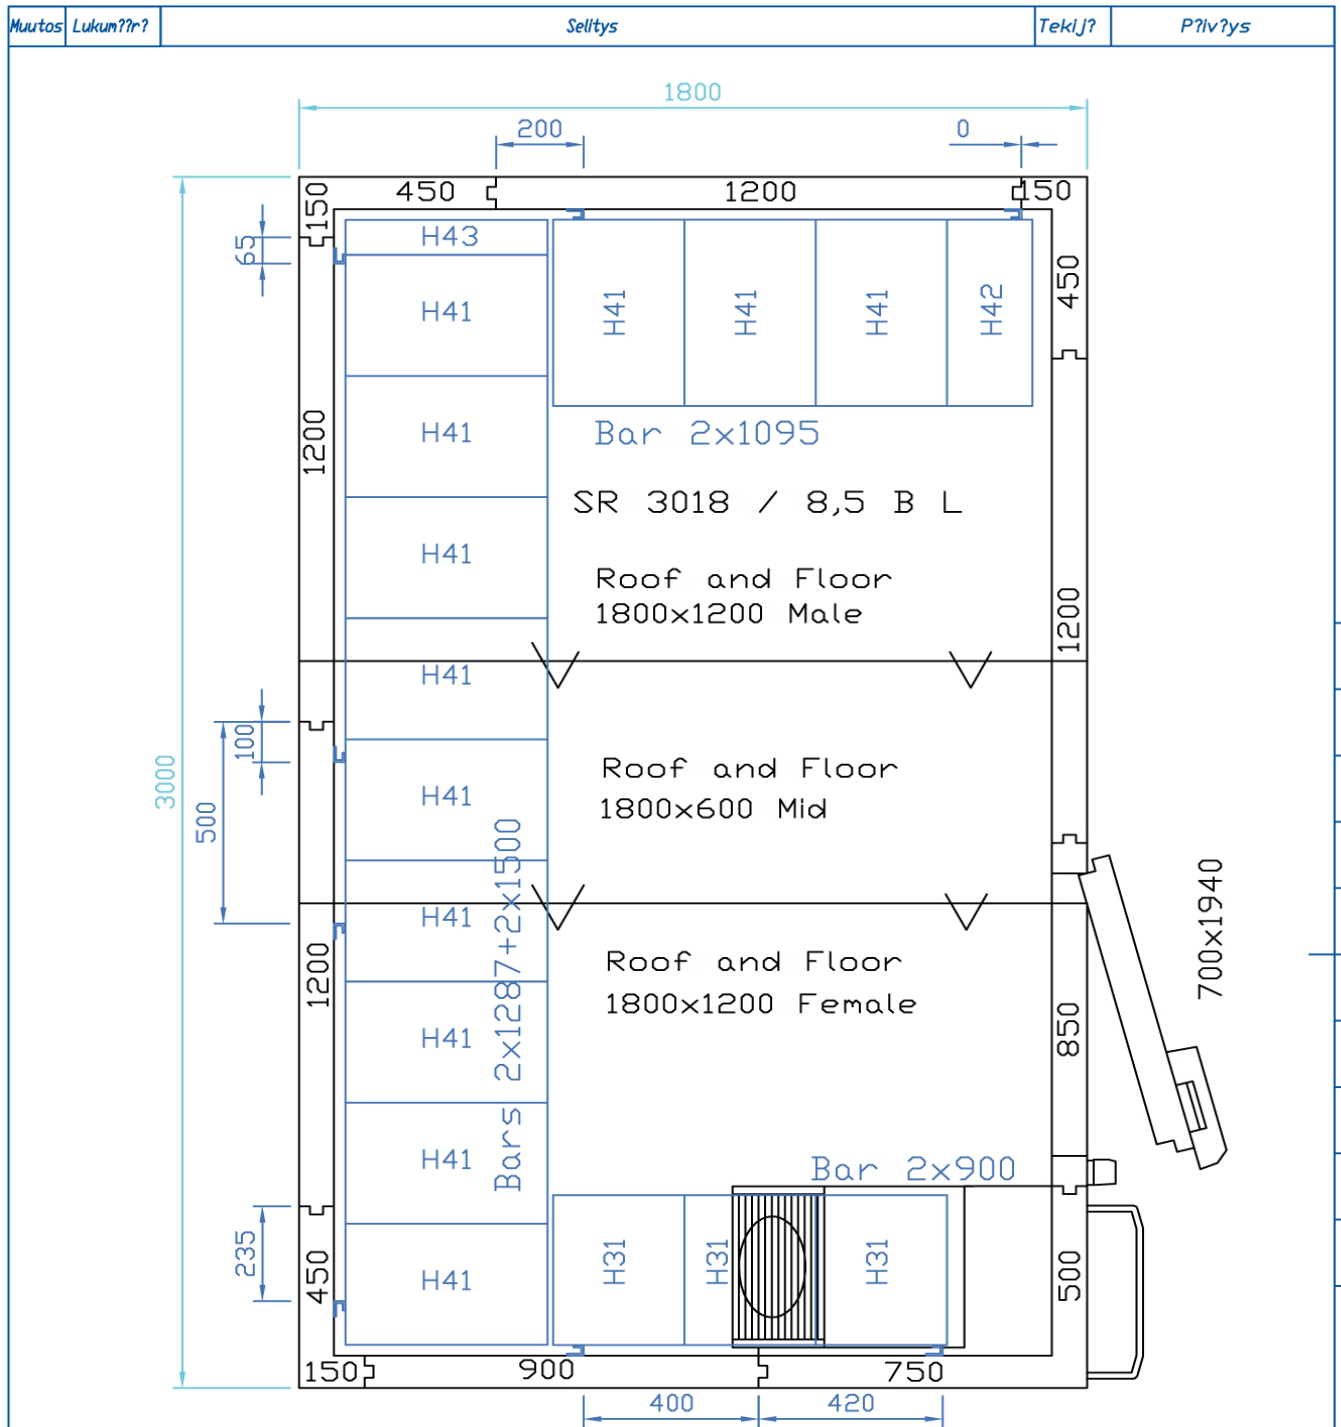

Osa	Osan nimitys/materiaali	Pilr.No:	Koodi	Pintak?stittely	Kpl
Tilaus.No		Massa kg	Suhde	Pilrt:	ArK
Projekti	VAKIOHUONE	Lask. Punn.	1:20	Tark.	2007-02-13
Tuoteryhm?	Vakiohuoneet			Hyv.	
PORKKA Porkka Finland Oy Solsalmentie 3 FIN-15860 Hollola Finland Puh. 020 5555 12 Tel. +358 20 5555 12 Fax +358 20 5555 497 www.porkka.fi				Modular Shelving System SR 3018 8,5 B L Mk IV / 2100mm / 80 mm Pilr.No: M441024-4	
				Korvaa	
				Korvattu	
				Lilityy	
				Revisio	