


Sammanställning

Kylrum 4,3B/2412



Format:	2400 x 1200 mm
Yta inv:	2,2 kvm
Yta utv:	2,9 kvm
Volym:	4,52 kbm
Aggregat och dörr	Aggregat till vänster Högerhängd dörr
Dörrbredd	700 mm
Vägg tjocklek	80 mm
Rumshöjd	2100 mm
Temperaturområde	+2...+12 °C
Aggregat	R404 C940
Golv	Standardgolv
Hyllor	ABS 4 nivåer
Tillbehör	

Tä? p?r?st?st? ei saa ilman suostunutta j?lent? luovuttaa kolmannelle henkil?lle eikä k?ytt? m?h?n muu n?d?m tilauksine

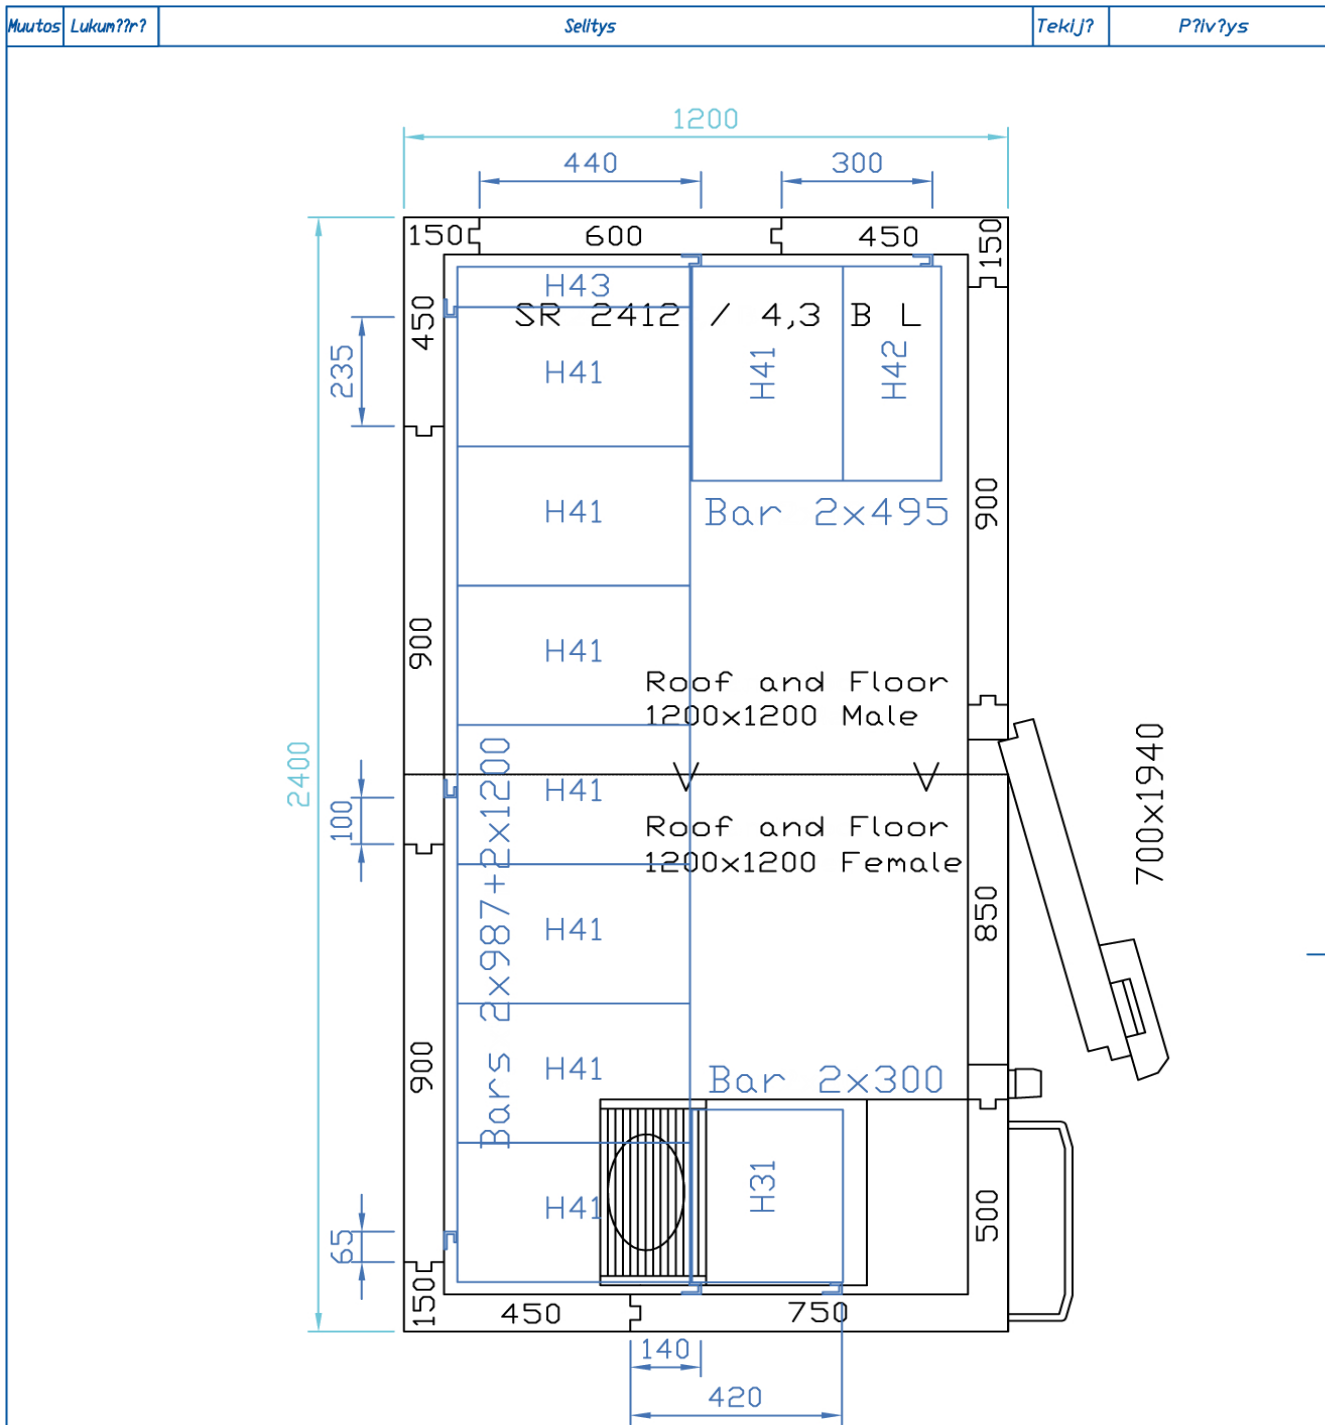

Osa	Osan nimitys/materiaali	Piir.No:	Koodi	Pintak?sittely	Kpl
Tilaus.No		Massa kg	Suhde	Piirte:	ArK
Projekti	VAKIOHUONE	Lask. Punn.	1:20	Tark.	2007-02-09
Tuoteryhm?	Vakiohuoneet			Hyv.	
PORKKA Porkka Finland Oy Soisalmentie 3 FIN-15860 Hollola Finland Puh. 020 5555 12 Tel. +358 20 5555 12 Fax +358 20 5555 497 www.porkka.fi					Korvaa
SR 2412 4,3 B L Mk IV / 2100mm / 80 mm Piiir.No: M441011-4					Korvattu
Modular Shelving System					Lititty
					Revisio