


Sammanställning

Kylrum 2,6B/1512



Format:	1500 x 1200 mm
Yta inv:	1,3 kvm
Yta utv:	1,8 kvm
Volym:	2,70 kbm
Aggregat och dörr	Aggregat till vänster Högerhängd dörr
Dörrbredd	700 mm
Vägg tjocklek	80 mm
Rumshöjd	2100 mm
Temperaturområde	+2...+12 °C
Aggregat	R290 C950
Golv	Standardgolv
Hyllor	ABS 4 nivåer
Tillbehör	

Tämä piirustus ei saa ilman suostumustamme julkentaa,
luovuttaa kolmannelle henkilölle eikä käyttää muihin kuin
nämän tilauksineen.

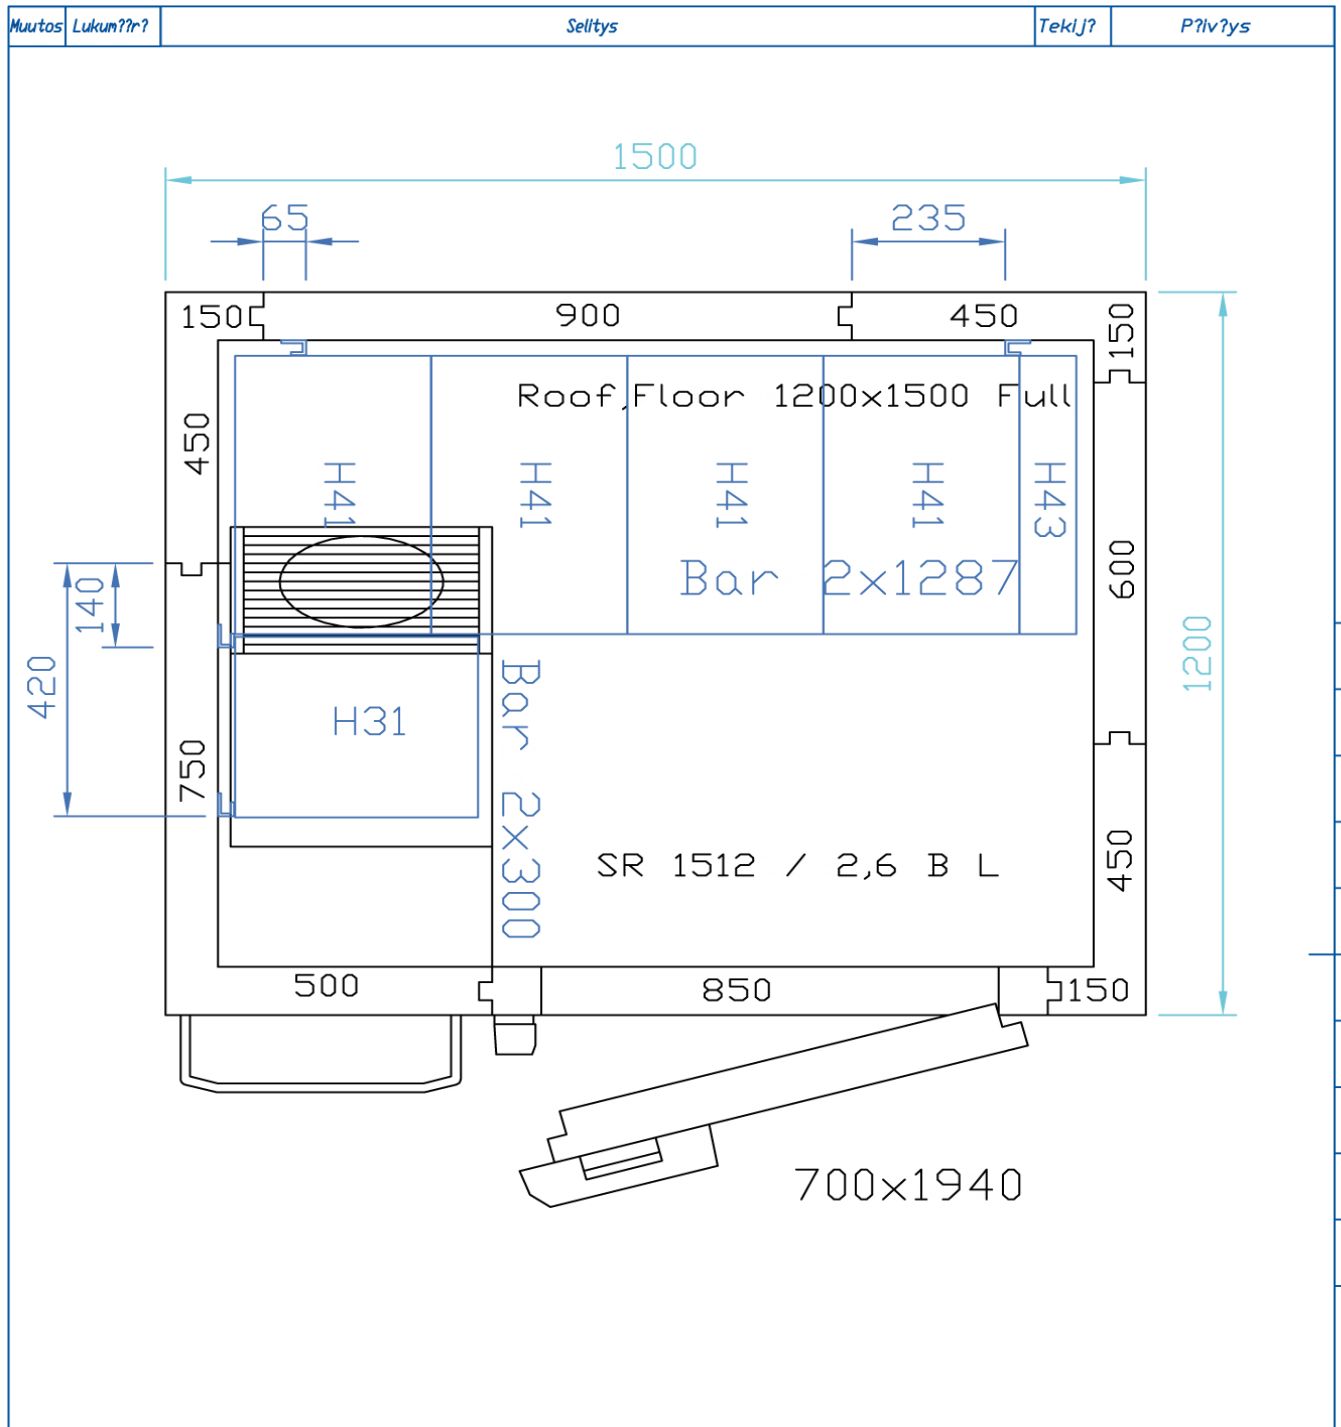

Osa	Osan nimitys/materiaali	Pilr.No:	Koodi	Pintakäsittely	Kpl
Tilaus.No		Massa kg	Suhde	Pilrt:	ArK
Projekti	VAKIOHUONE	Lask. Punn.	1:20	Tark.	2007-02-09
Tuoteryhmä	Vakiohuoneet			Hyv.	
PORKKA Porkka Finland Oy Soisalmentie 3 FIN-15860 Hollola Finland Puh. 020 5555 12 Tel. +358 20 5555 12 Fax +358 20 5555 497 www.porkka.fi		SR 1512			Korvaa
		2,6 B L			Korvattu
		Mk IV / 2100mm / 80 mm			Lititty
		Pilr.No: M441005-4			Revisio