


Sammanställning

Kylrum 10,3B/3618



Format:	3600 x 1800 mm
Yta inv:	5,6 kvm
Yta utv:	6,5 kvm
Volym:	10,94 kbm
Aggregat och dörr	Aggregat till vänster Högerhängd dörr
Dörrbredd	700 mm
Väggdjocklek	80 mm
Rumshöjd	2100 mm
Temperaturområde	+2...+12 °C
Aggregat	R404 C940
Golv	Standardgolv
Hyllor	ABS 4 nivåer
Tillbehör	

Tä? pihvustusta ei saa ilman suostunustanne j?lentä?,
luovuttaa kolmannelle henkilölle eikä k?ytt? mihin muu
n?l?m tilauksine

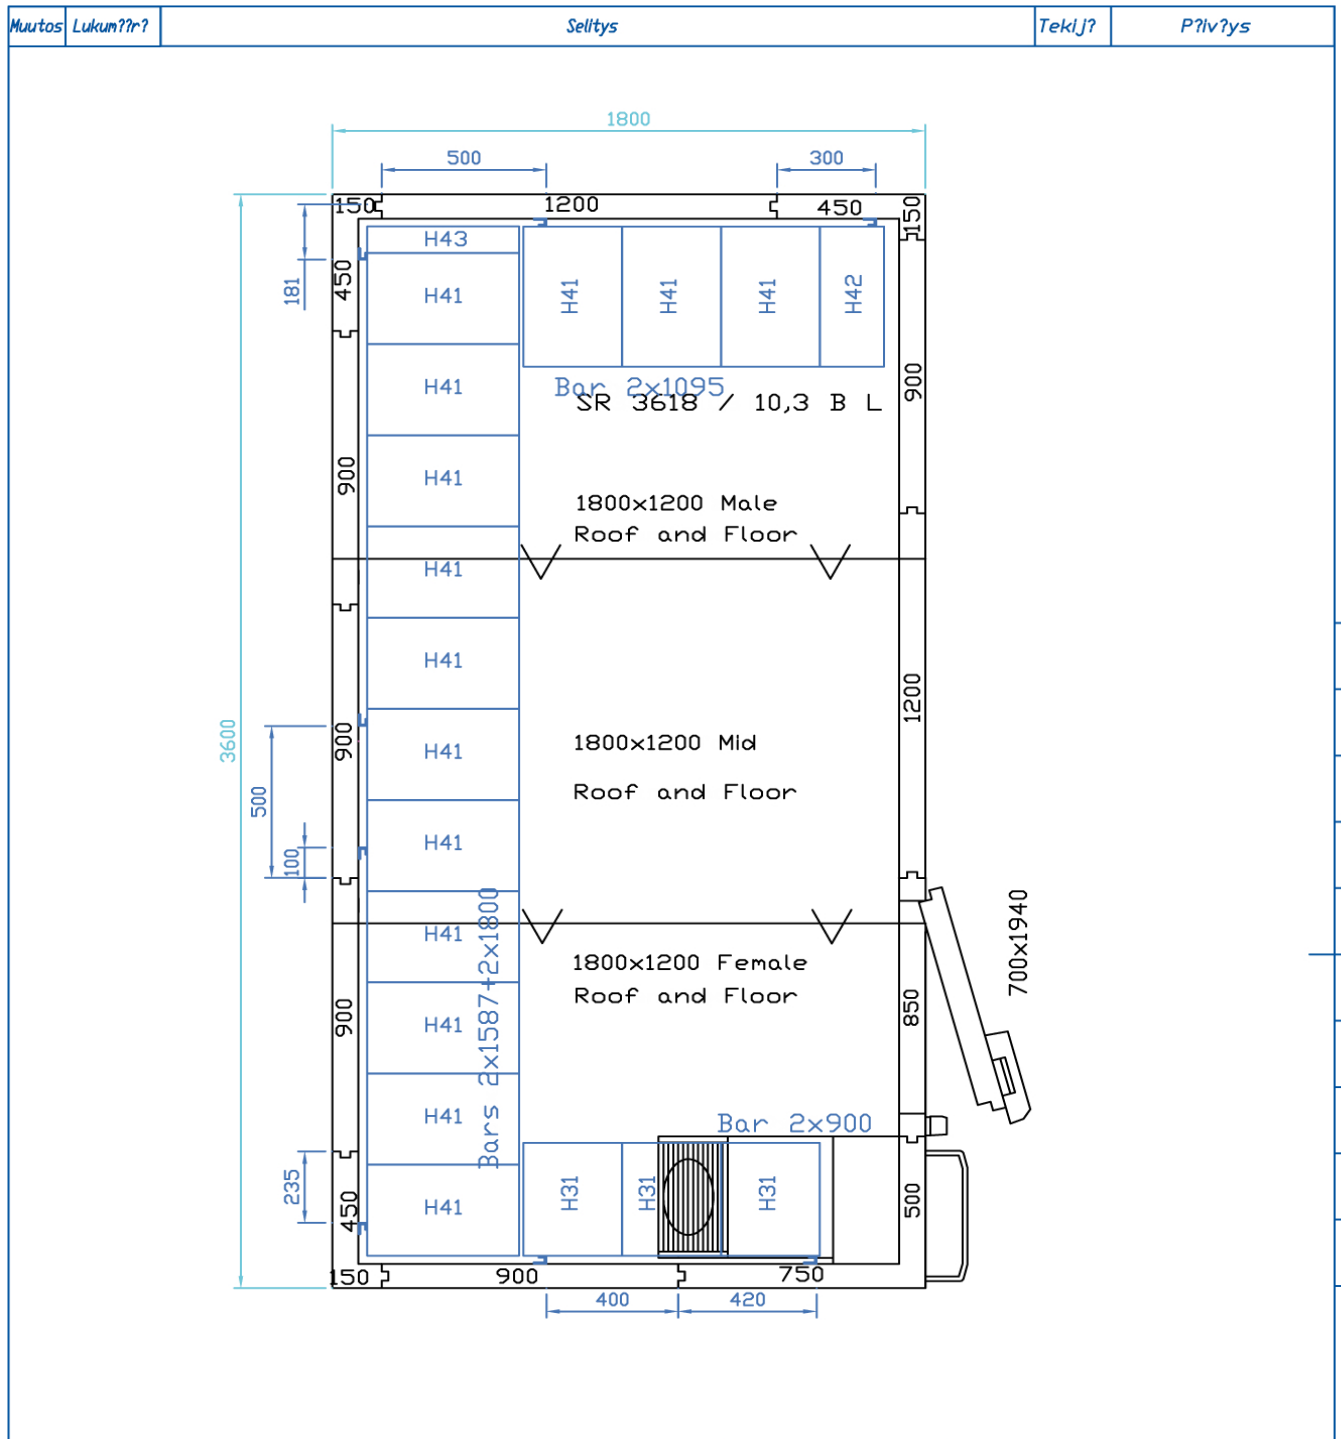

Osa	Osan nimitys/materiaali	Piir.No:	Koodi	Pintak?stittely		Kpl	
Tilaus.No		Massa kg Lask. Punn.		Suhde	Piirte:	ArK	2007-02-04
Projekti	VAKIOHUONE			Tark.			
Tuoteryhm?	Vakiohuoneet			Hyv.			
PORKKA Porkka Finland Oy Soisalmentie 3 FIN-15860 Hollola Finland Puh. 020 5555 12 Tel. +358 20 5555 12 Fax +358 20 5555 497 www.porkka.fi		Modular Shelving System				Korvaa	
		SR 3618				Korvattu	
		10,3 B L				Liitty	
		Mk IV / 2100mm / 80 mm				Revisio	
		Piir.No:	M441047-4				