


Sammanställning Kylrum 5,5A/1524



Format:	1500 x 2400 mm
Yta inv:	2,9 kvm
Yta utv:	3,6 kvm
Volym:	5,82 kbm
Aggregat och dörr	Aggregat till vänster Högerhängd dörr
Dörrbredd	700 mm
Vägg tjocklek	80 mm
Rumshöjd	2100 mm
Temperaturområde	+2...+12 °C
Aggregat	R290 C950
Golv	Standardgolv
Hyllor	ABS 4 nivåer
Tillbehör	

Tä? p?r?st?st? ei saa ilman suostunustanne j?l?ent?i,
luovuttaa kolmannelle henkil?lle eik? k?ytt?i muhin kuin
n?d?m tilauksine

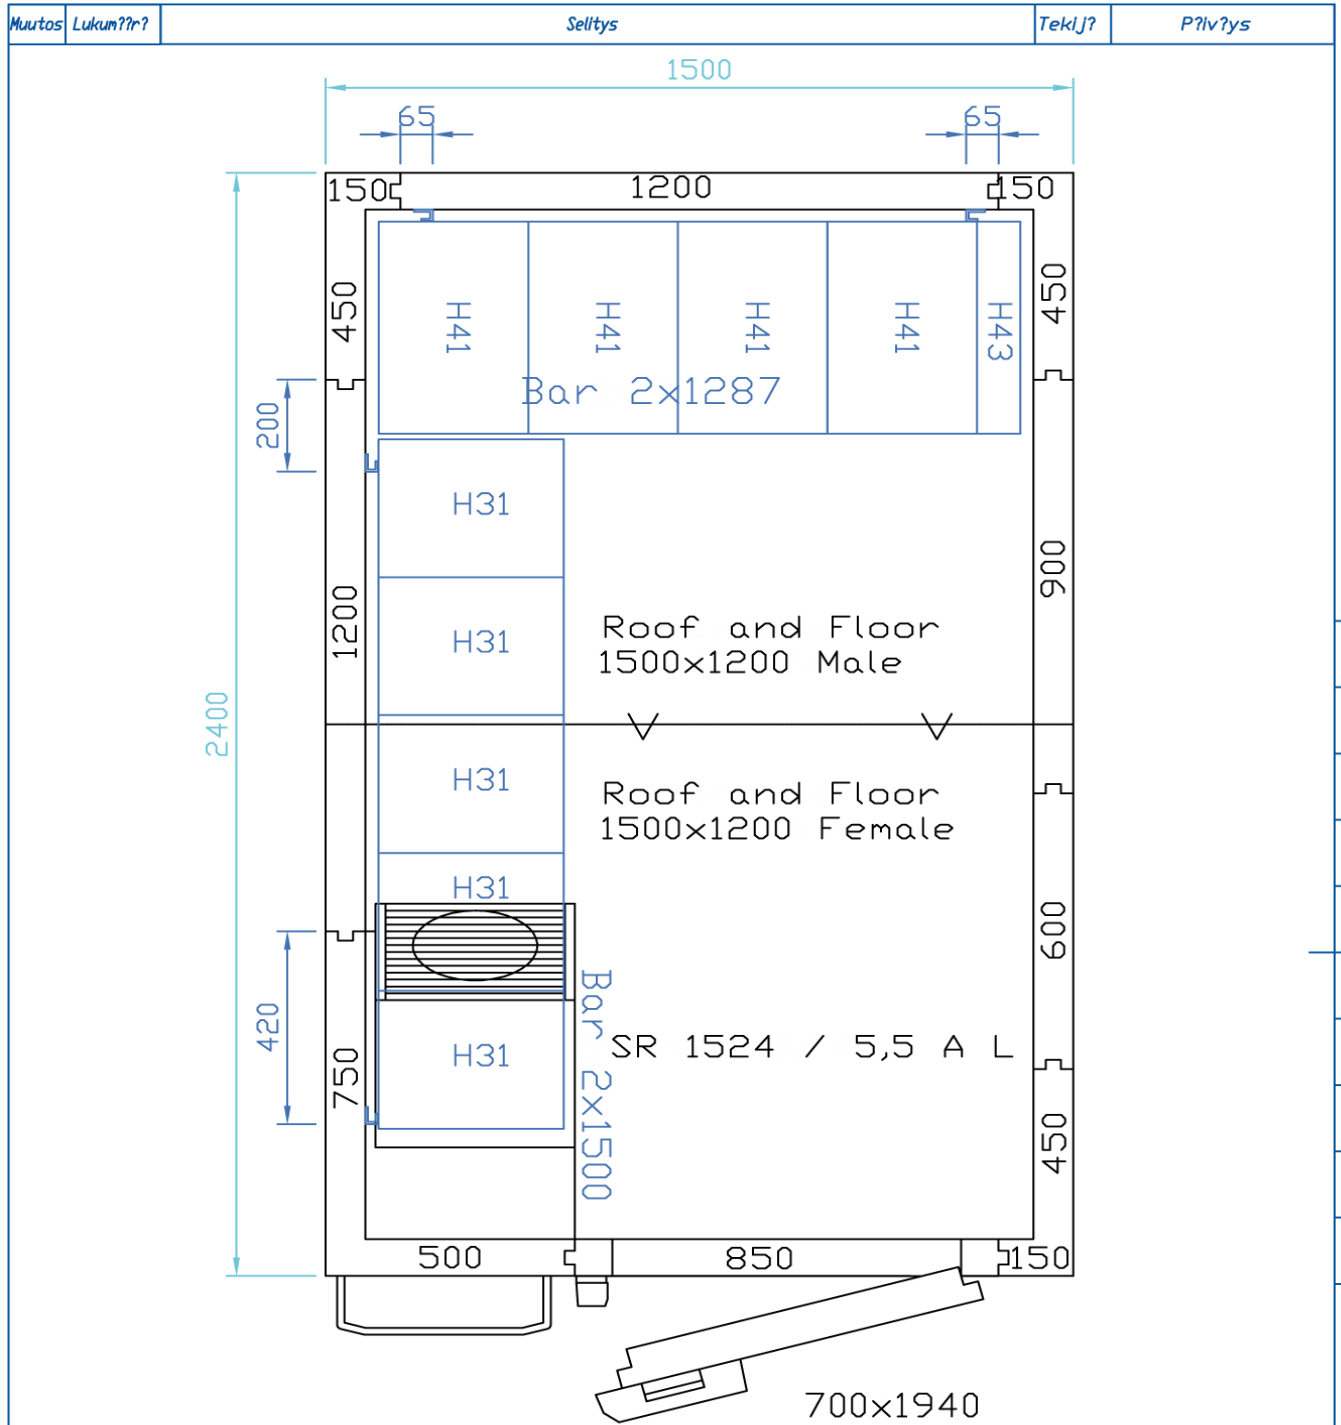

Osa	Osan nimitys/materiaali	Pilr.No:	Koodi	Pintak?sittely	Kpl
Tilaus.No		Massa kg	Suhde	Pilrt:	ArK
Projekti	VAKIOHUONE	Lask. Punn.	1:20	Tark.	2007-02-13
Tuoteryhm?	Vakiohuoneet			Hyv.	
PORKKA Porkka Finland Oy Soisalmentie 3 FIN-15860 Hollola Finland Puh. 020 5555 12 Tel. +358 20 5555 12 Fax +358 20 5555 497 www.porkka.fi				Modular Shelving System SR 1524 5,5 A L Mk IV / 2100mm / 80 mm Pilr.No: M441016-2	
				Korvaa	
				Korvattu	
				Littyy	
				Revisio	