


Sammanställning

Kylrum 5,4A/1230



Format:	1200 x 3000 mm
Yta inv:	2,9 kvm
Yta utv:	3,6 kvm
Volym:	5,73 kbm
Aggregat och dörr	Aggregat till vänster Högerhängd dörr
Dörrbredd	500 mm
Vägg tjocklek	80 mm
Rumshöjd	2100 mm
Temperaturområde	+2...+12 °C
Aggregat	R290 C950
Golv	Standardgolv
Hyllor	ABS 4 nivåer
Tillbehör	

Tämä piirustusta ei saa ilman suostumustamme jäljentää, luovuttaa kolmannelle henkilölle eikä käyttää mihinään muiden tilauksineen.

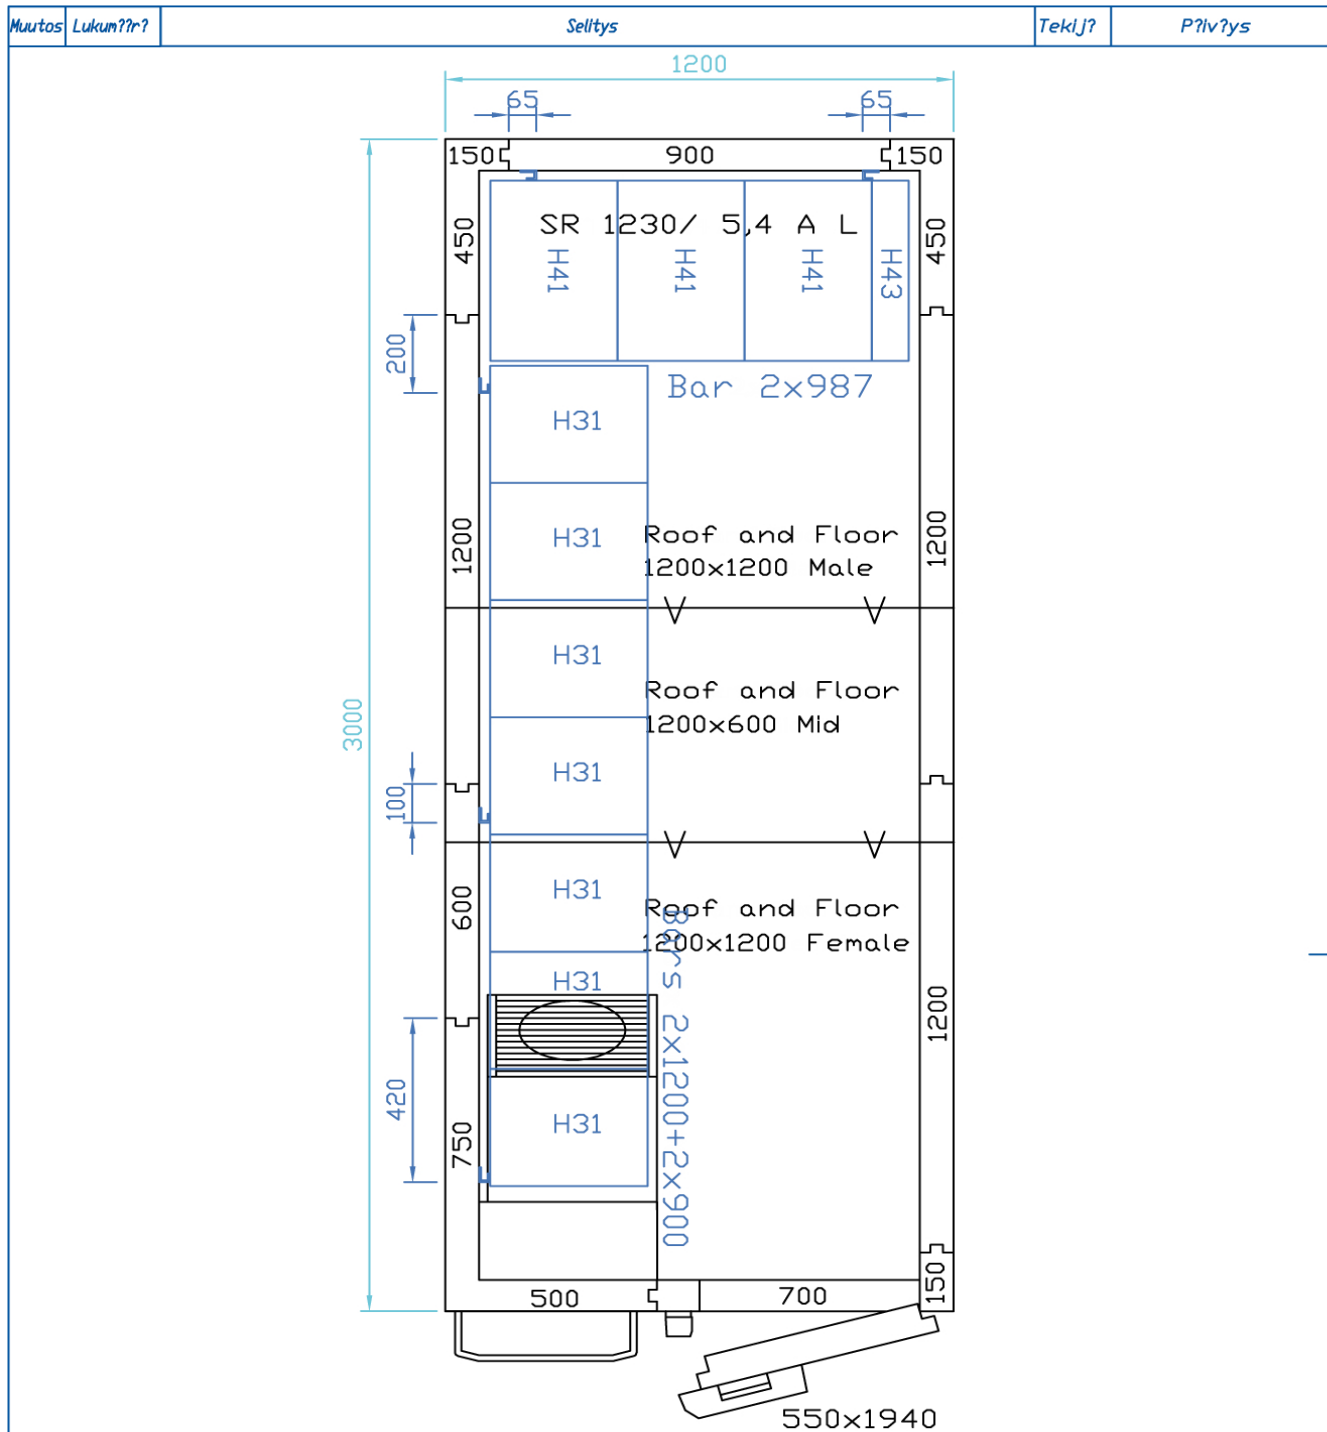

Osa	Osan nimitys/materiaali	Pilr.No:	Koodi	Pintakäsittely	Kpl
Tilaus.No		Massa kg	Suhde	Pilrt:	ArK
Projekti	VAKIOHUONE	Lask. Punn.	1:20	Tark.	2007-02-13
Tuoteryhmä	Vakiohuoneet			Hyv.	
PORKKA Porkka Finland Oy Soisalmentie 3 FIN-15860 Hollola Finland Puh. 020 5555 12 Tel. +358 20 5555 12 Fax +358 20 5555 497 www.porkka.fi				Modular Shelving System SR 1230 5,4 A L Mk IV / 2100mm / 80 mm Pilr.No: M441015-2	
				Korvaa	
				Korvattu	
				Lisitty	
				Revisio	