


Sammanställning

Kylrum 4,9B/2712



Format:	2700 x 1200 mm
Yta inv:	2,5 kvm
Yta utv:	3,2 kvm
Volym:	5,12 kbm
Aggregat och dörr	Aggregat till vänster Högerhängd dörr
Dörrbredd	700 mm
Vägg tjocklek	80 mm
Rumshöjd	2100 mm
Temperaturområde	+2...+12 °C
Aggregat	R290 C950
Golv	Standardgolv
Hyllor	ABS 4 nivåer
Tillbehör	

Tämä piirustus ei saa ilman suostumustamme julkentaa,
luovuttaa kolmannelle henkilölle eikä käyttää muihin kuin
nämän tilauksineen.

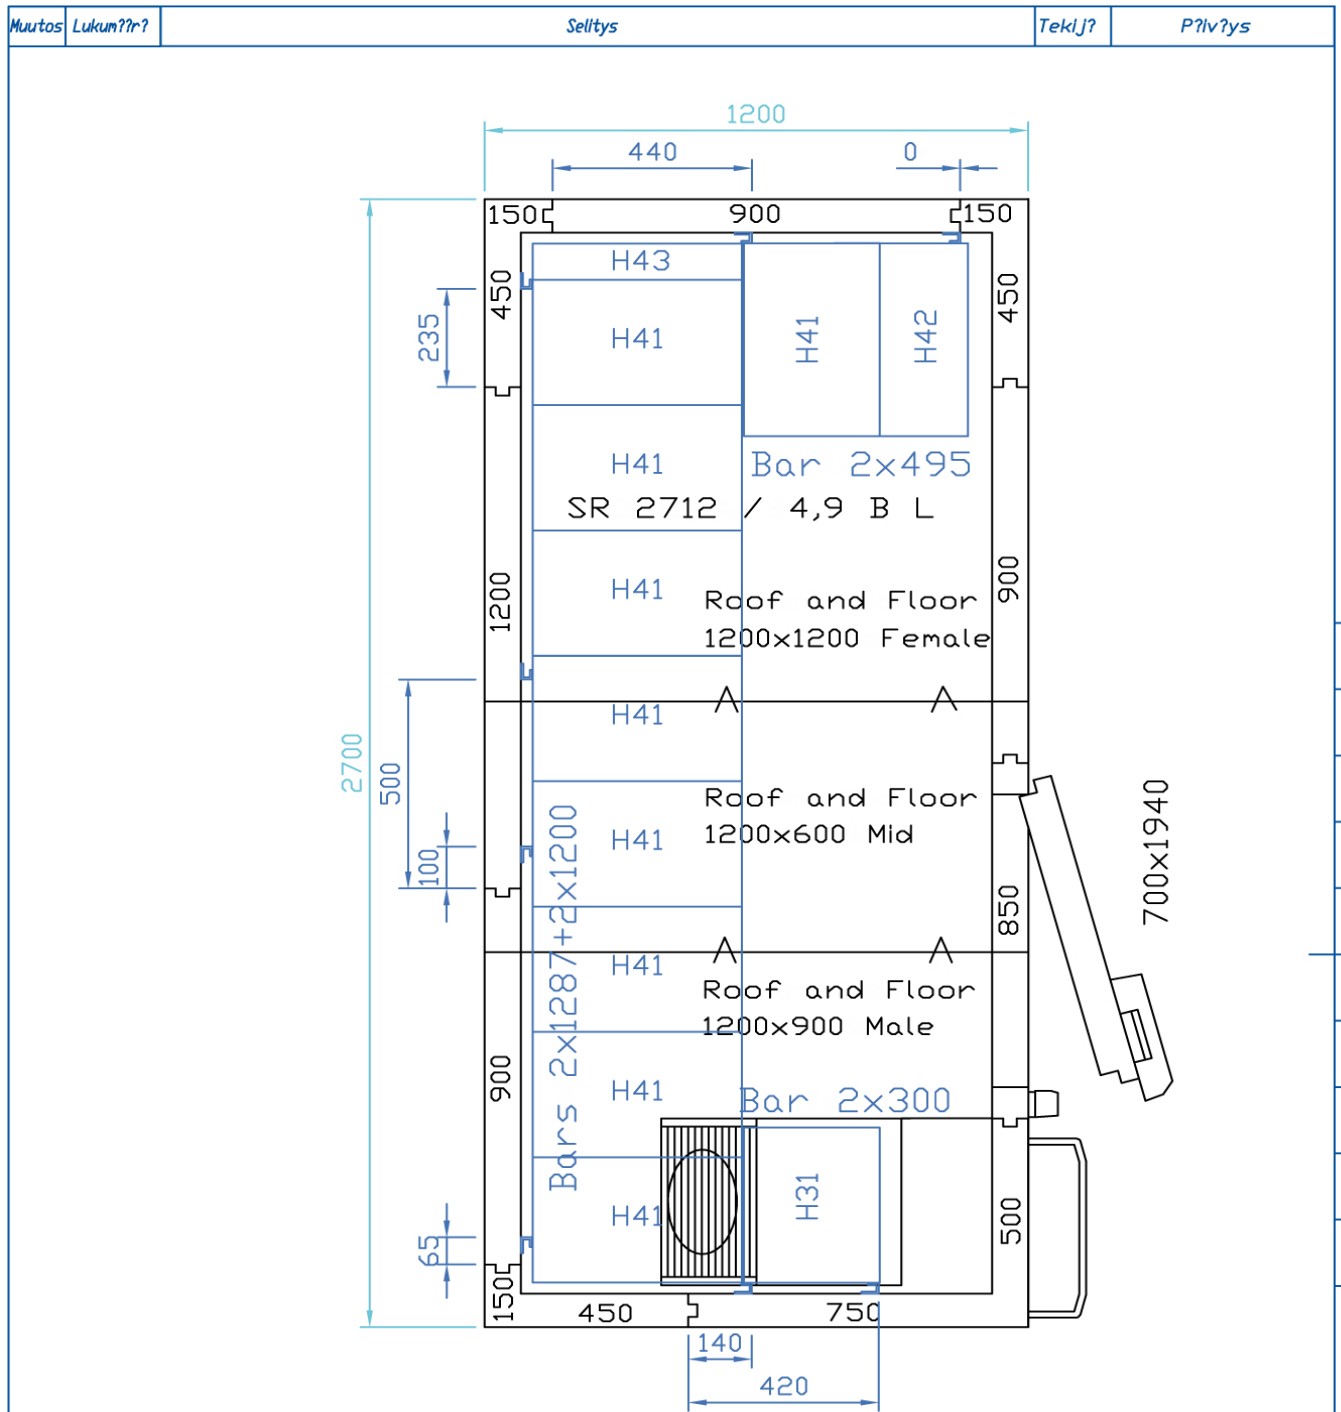

Osa	Osan nimitys/materiaali	Pilr.No:	Koodi	Pintakäsittely	Kpl
Tilaus.No		Massa kg	Suhde	Pilrt:	ArK
Projekti	VAKIOHUONE	Lask. Punn.	1:20	Tark.	2007-02-12
Tuoteryhmä	Vakiohuoneet			Hyv.	
PORKKA Porkka Finland Oy Soisalmentie 3 FIN-15860 Hollola Finland Puh. 020 5555 12 Tel. +358 20 5555 12 Fax +358 20 5555 497 www.porkka.fi				Modular Shelving System SR 2712 4,9 B L Mk IV / 2100mm / 80 mm Pilr.No: M441013-4	
				Korvaa	
				Korvattu	
				Lisätyt	
				Revisio	