


Sammanställning

Kylrum 7,0A/1530



Format:	1500 x 3000 mm
Yta inv:	3,7 kvm
Yta utv:	4,5 kvm
Volym:	7,38 kbm
Aggregat och dörr	Aggregat till vänster Högerhängd dörr
Dörrbredd	700 mm
Vägg tjocklek	80 mm
Rumshöjd	2100 mm
Temperaturområde	+2...+12 °C
Aggregat	R290 C950
Golv	Standardgolv
Hyllor	ABS 4 nivåer
Tillbehör	

Tämä piirustus ei saa ilman suostumustamme julkentaa,
luovuttaa kolmannelle henkilölle eikä käyttää mihinään
muuta tarkoitusta.

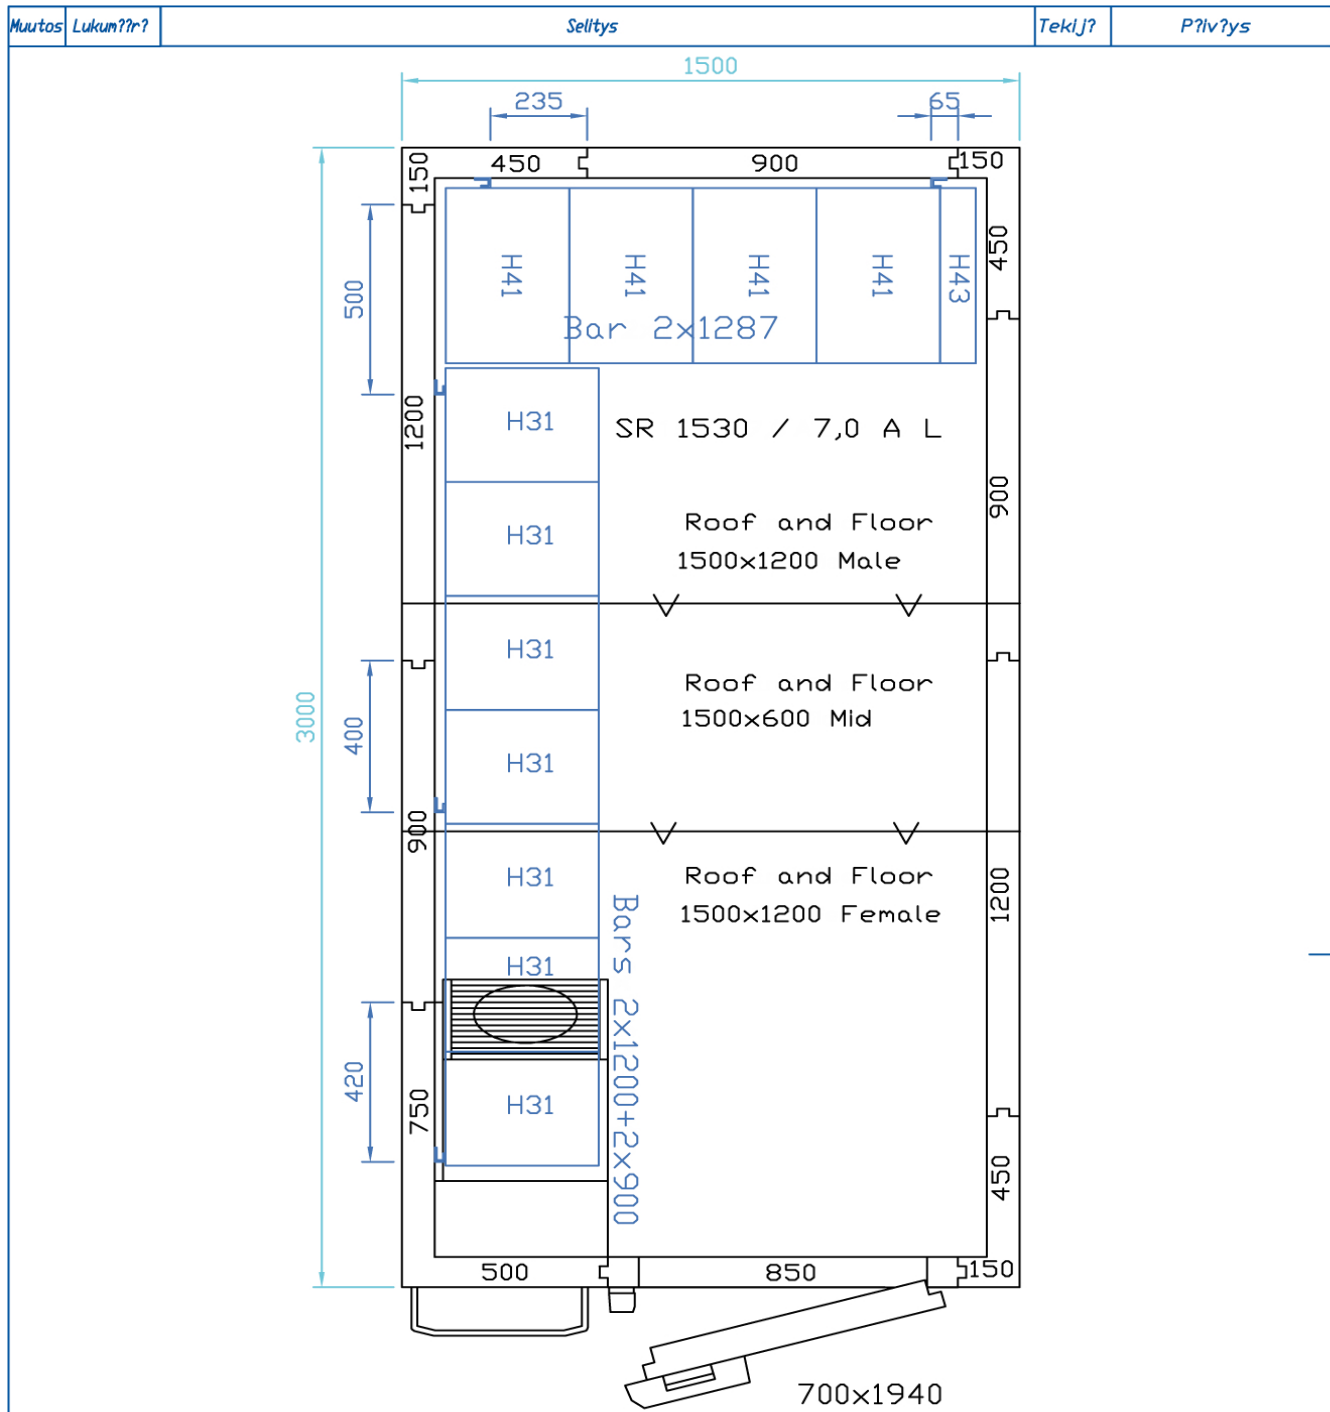

Osa	Osan nimitys/materiaali	Pilr.No:	Koodi	Pintakäsittely	Kpl
Tilaus.No		Massa kg	Suhde	Pilrti	ArK
Projekti	VAKIOHUONE	Lask. Punn.	1:20	Tark.	2007-02-11
Tuoteryhmä	Vakiohuoneet			Hyv.	
PORKKA Porkka Finland Oy Soisalmentie 3 FIN-15860 Hollola Finland Puh. 020 5555 12 Tel. +358 20 5555 12 Fax +358 20 5555 497 www.porkka.fi				Modular Shelving System	
SR 1530				Korvaa	
7,0 A L				Korvattu	
Mk IV / 2100mm / 80 mm				Lilityy	
Pilr.No: M441021-2				Revisio	